

Figura 11 – Rercorte (Folha 1/4) do Projeto Arquitetônico: Planta, Cortes e Elevações

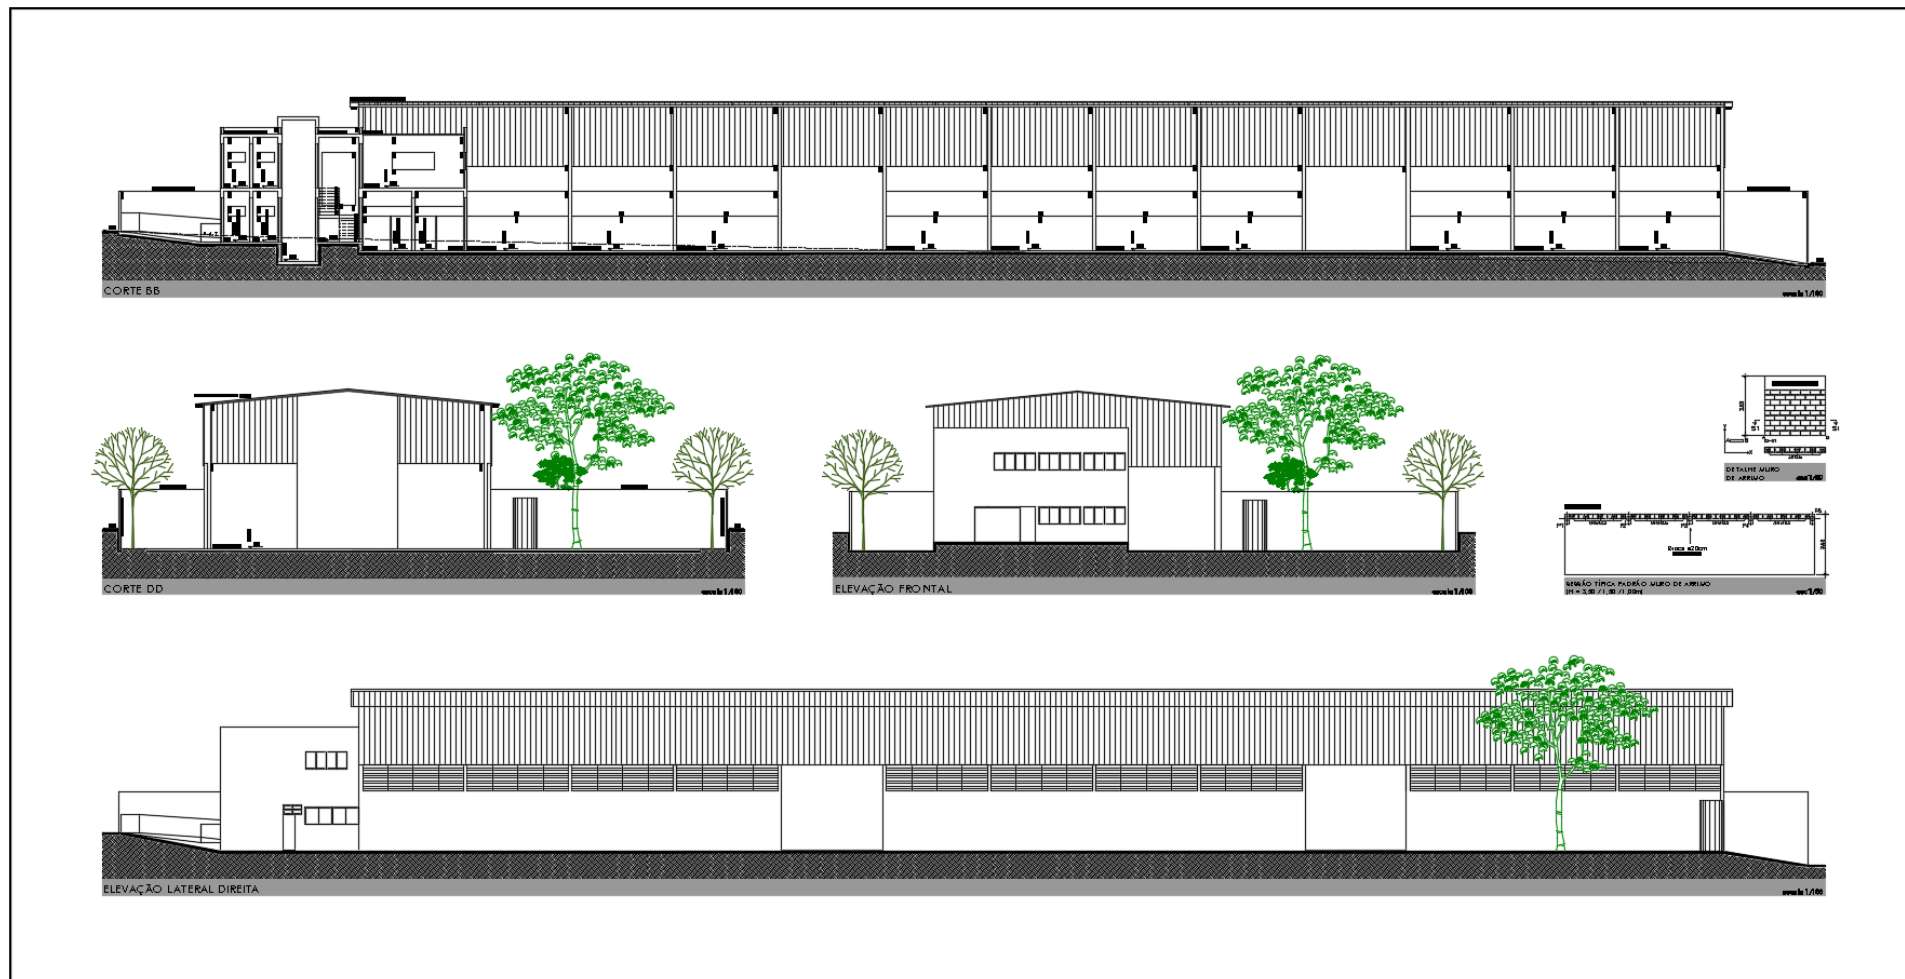


Figura 131 – Rercorte (Folha 2/4) do Projeto Arquitetônico: Cortes e Elevações

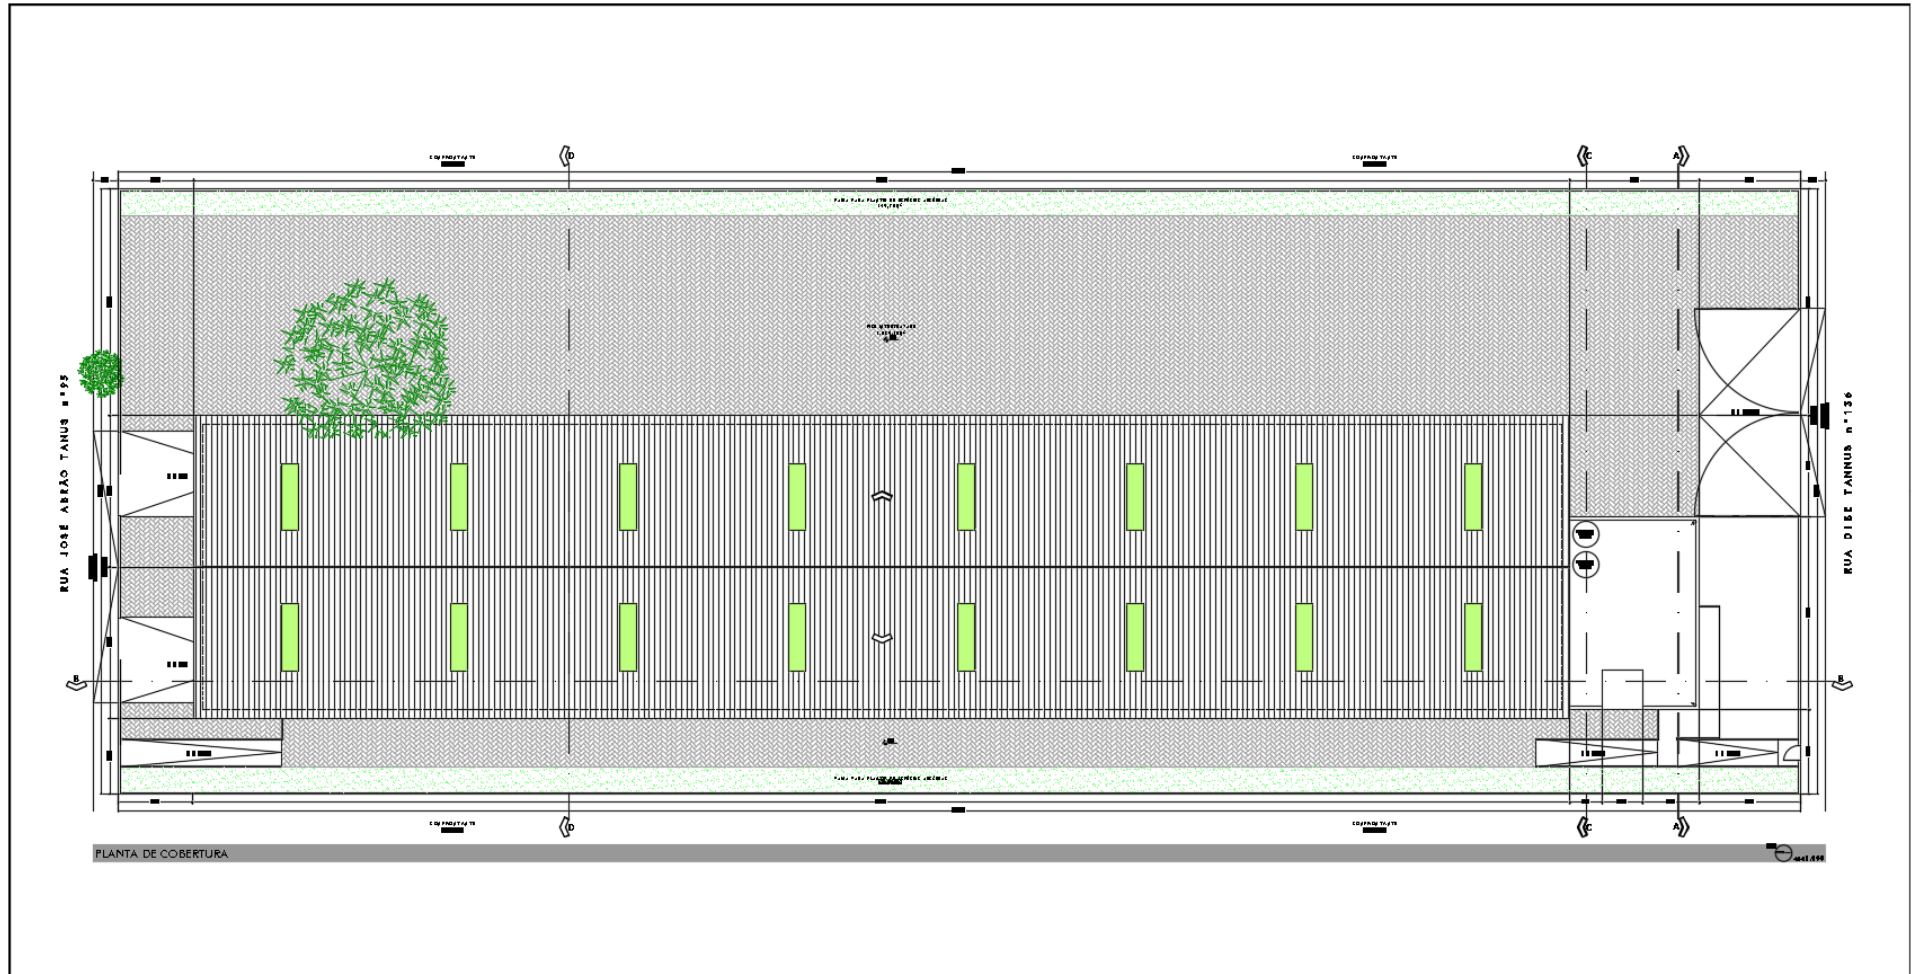


Figura 2 – Rercorte (Folha 3/4) do Projeto Arquitetônico: Cobertura

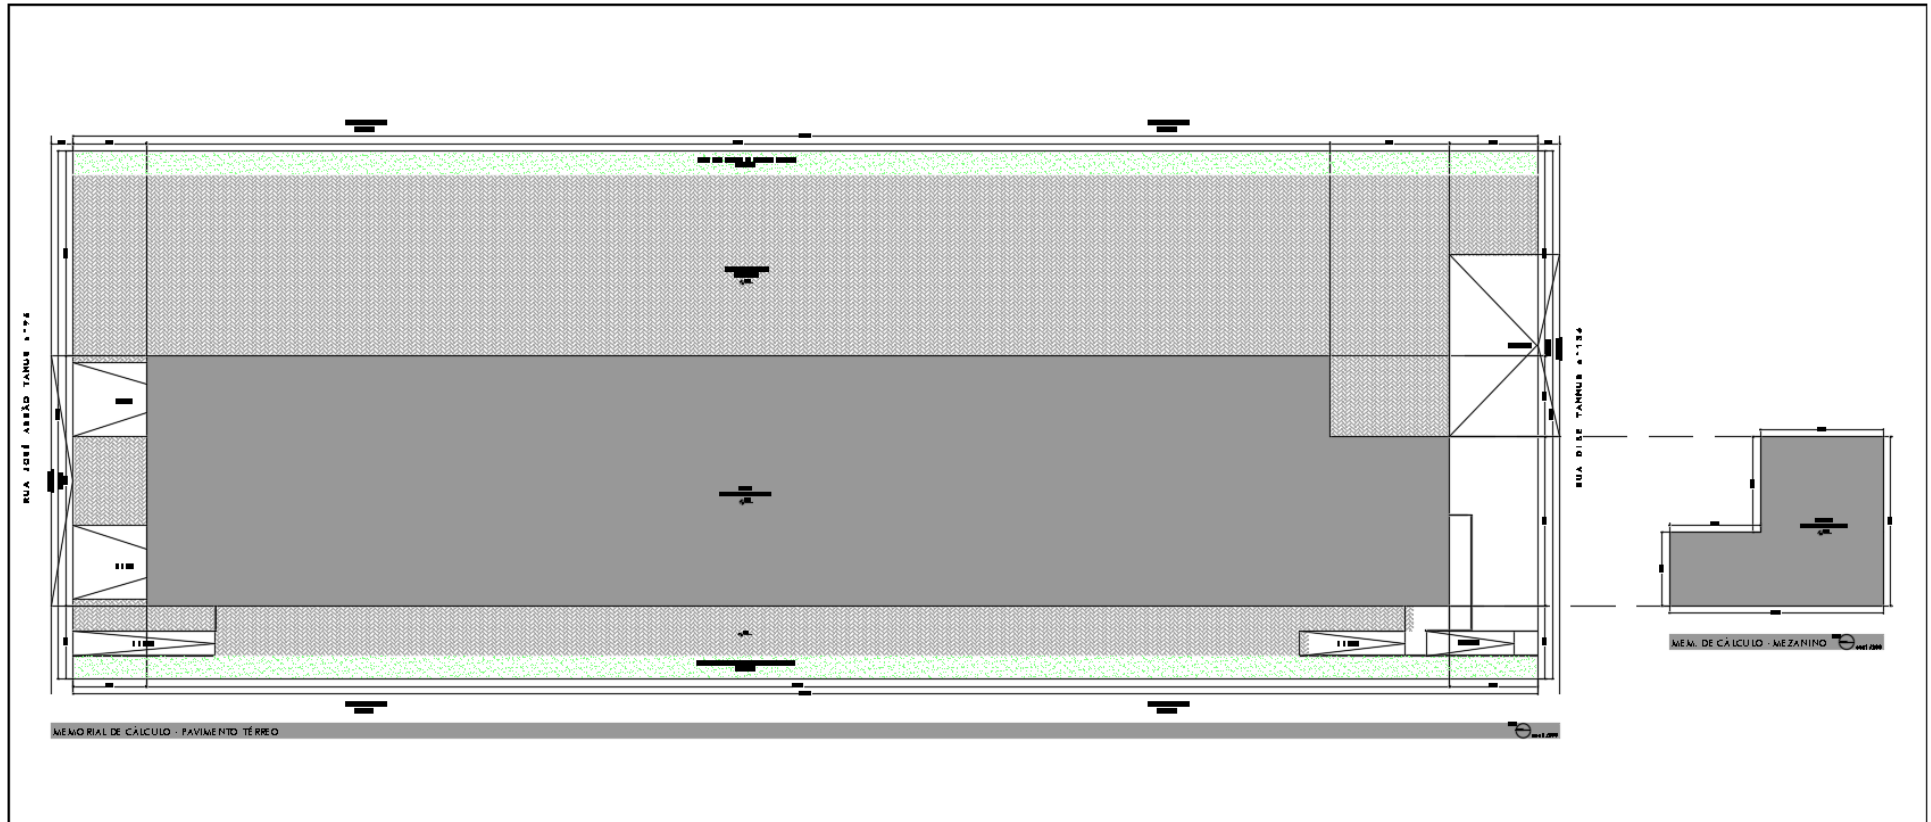


Figura 17 – Rercorte (Folha 4/4) do Projeto Arquitetônico: Memorial de Cálculo



Tabela 1. Cronograma das Obras

Atividades	1° mês	2° mês	3° mês	4° mês	5° mês	6° mês	7° mês	8° mês	9° mês	10° mês	11° mês	12° mês
Preliminares												
Limites												
Infraestrutura												
Pavimentos												
Fundação												
Embasamento												
Estrutura												
Fechamento												
Pisos												



Tabela 2. Cronograma das Obras – continuação

Atividades	1° mês	2° mês	3° mês	4° mês	5° mês	6° mês	7° mês	8° mês	9° mês	10° mês	11° mês	12° mês
Revestimentos												
Cobertura												
Instalações												
Esquadrias												
Drenagem												
Permeabilidade												
Carga e descarga												
Finais												