

LEGENDA


- RODOANEL MÁRIO COVAS
- LINHA FERRÉA
- SISTEMA VIÁRIO

MACROZONAS


- MQU - Macrozona de Qualificação da Urbanização
- MUC - Macrozona Urbana Consolidada
- MEU - Macrozona de Estruturação Urbana
- MOC - Macrozona de Ocupação Controlada
- MPRM - Macrozona de Preservação ao Manancial
- MAPAT - Macrozona da APA do Rio Tietê

SUBÁREAS

- SBD - Subáreas de Baixa Densidade
- SOD - Subáreas de Ocupação Diferenciada
- SUC - Subáreas de Urbanização Consolidada

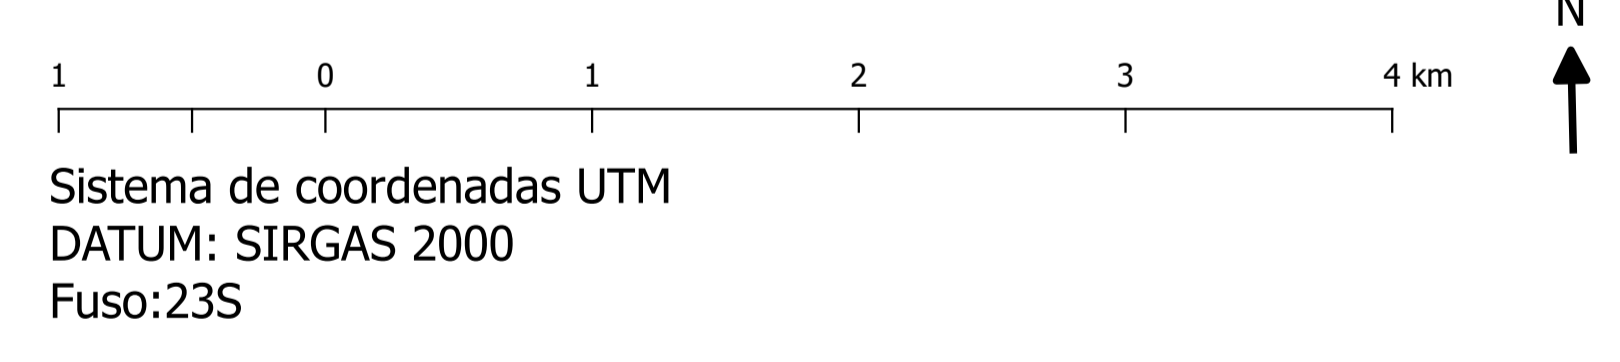

LOCALIZAÇÃO NA REGIÃO METROPOLITANA DE SÃO PAULO

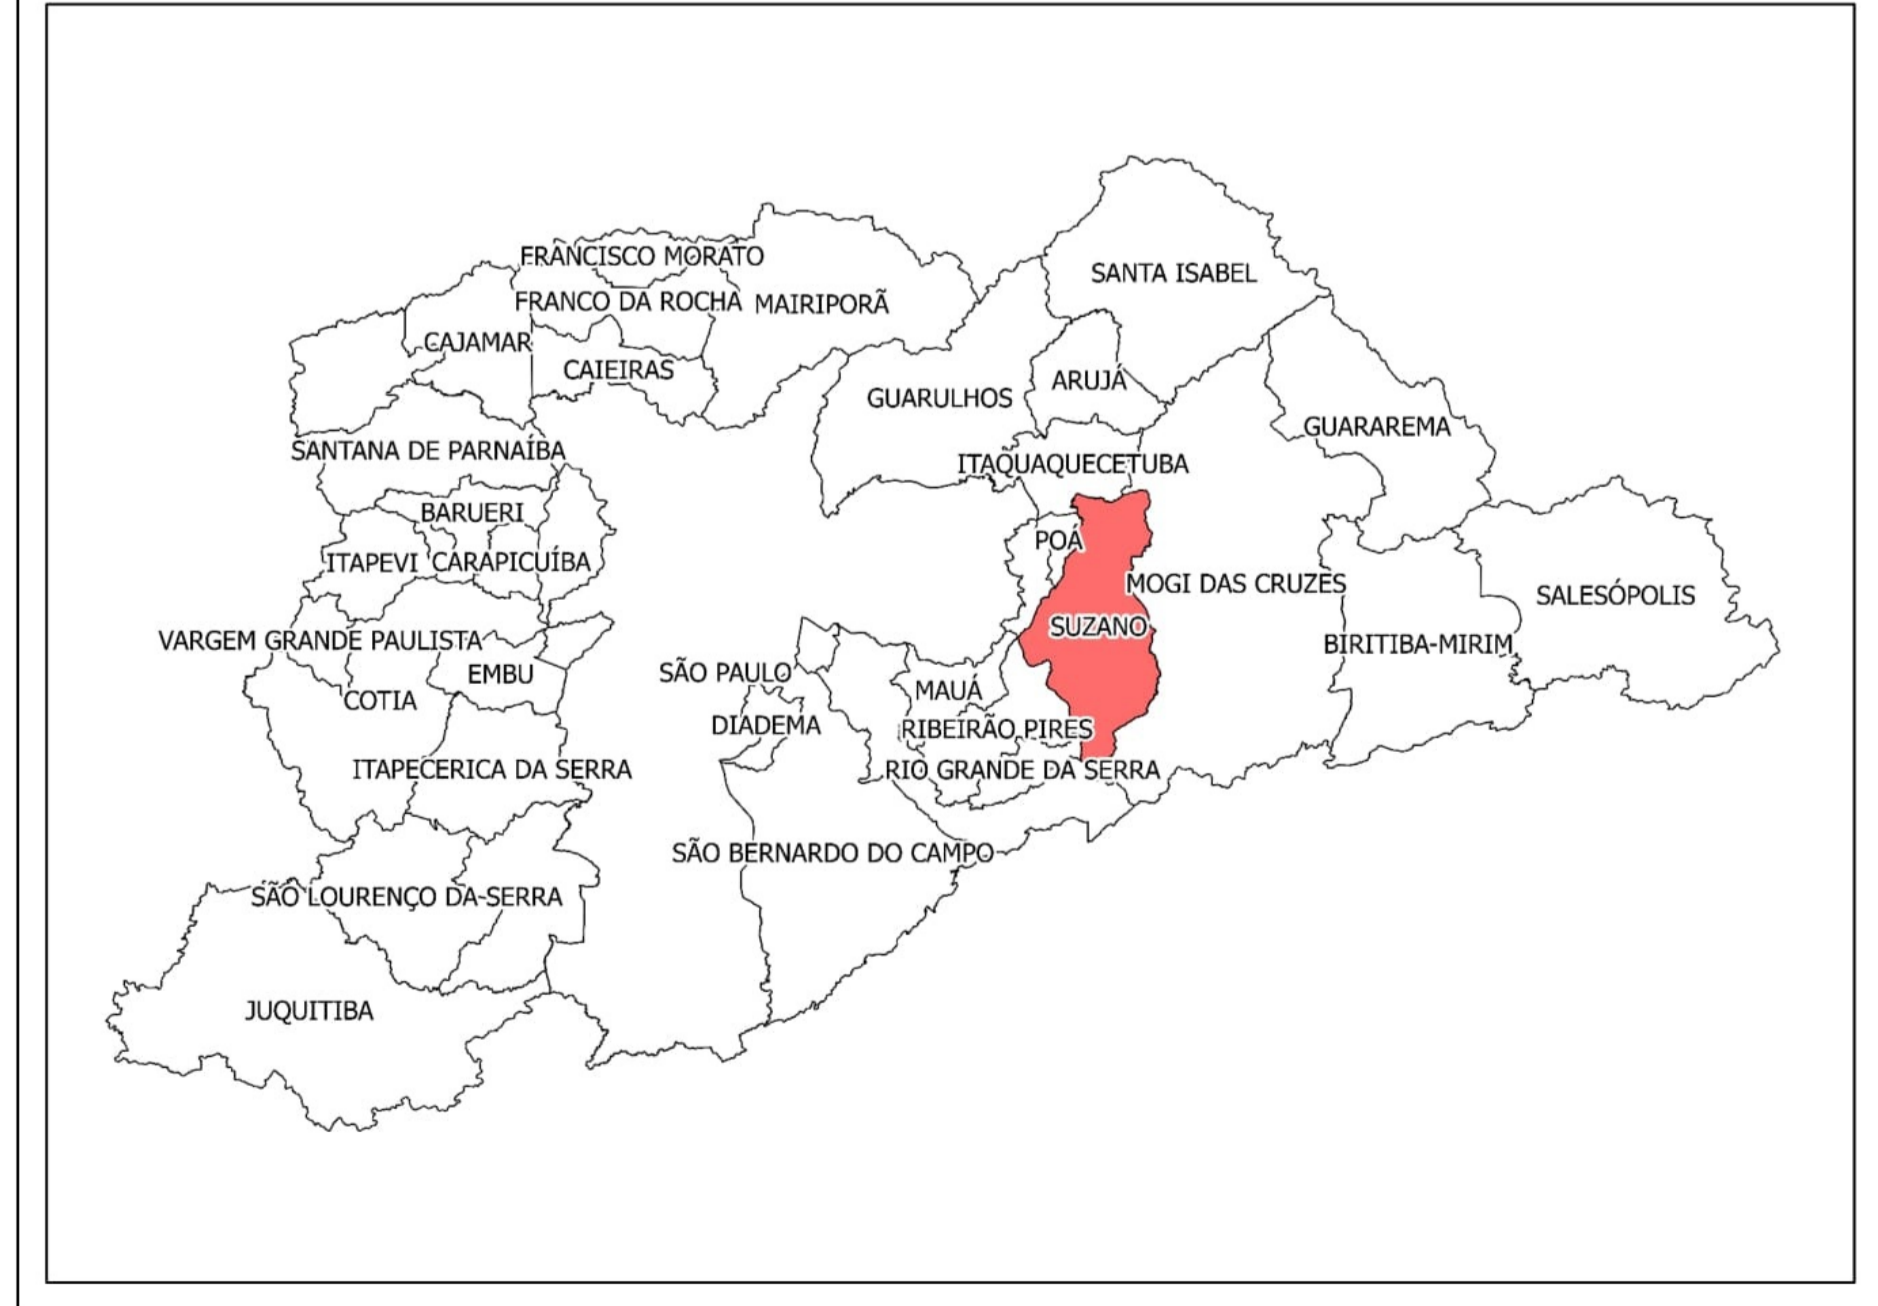

PLANO DIRETOR - PROPOSTAS:	MAPA
MACROZONEAMENTO	01
ANEXO I	
Elaboração	Data
DEPARTAMENTO DE PLANEJAMENTO TERRITORIAL - DPT	20/10/2017