


LEGENDA

- RODOANEL MÁRIO COVAS
- LINHA FERRÉA
- SISTEMA VIÁRIO


ZONAS ESPECIAIS DE INTERESSE SOCIAL - ZEIS

- ZEIS 1
- ZEIS 2
- ZEIS 3

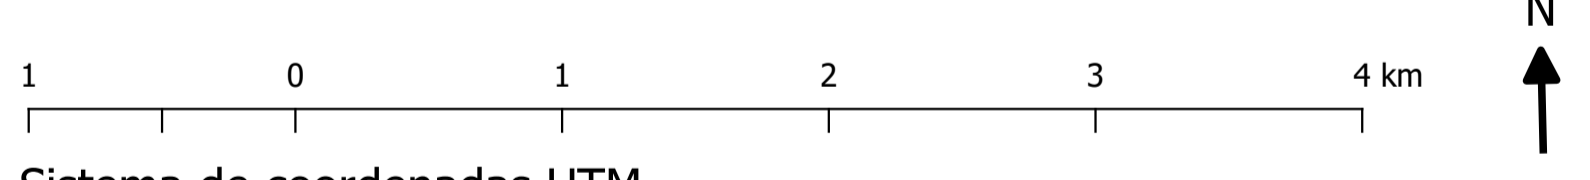

Sistema de coordenadas UTM
 DATUM: SIRGAS 2000
 Fuso: 23S

LOCALIZAÇÃO NA REGIÃO METROPOLITANA DE SÃO PAULO

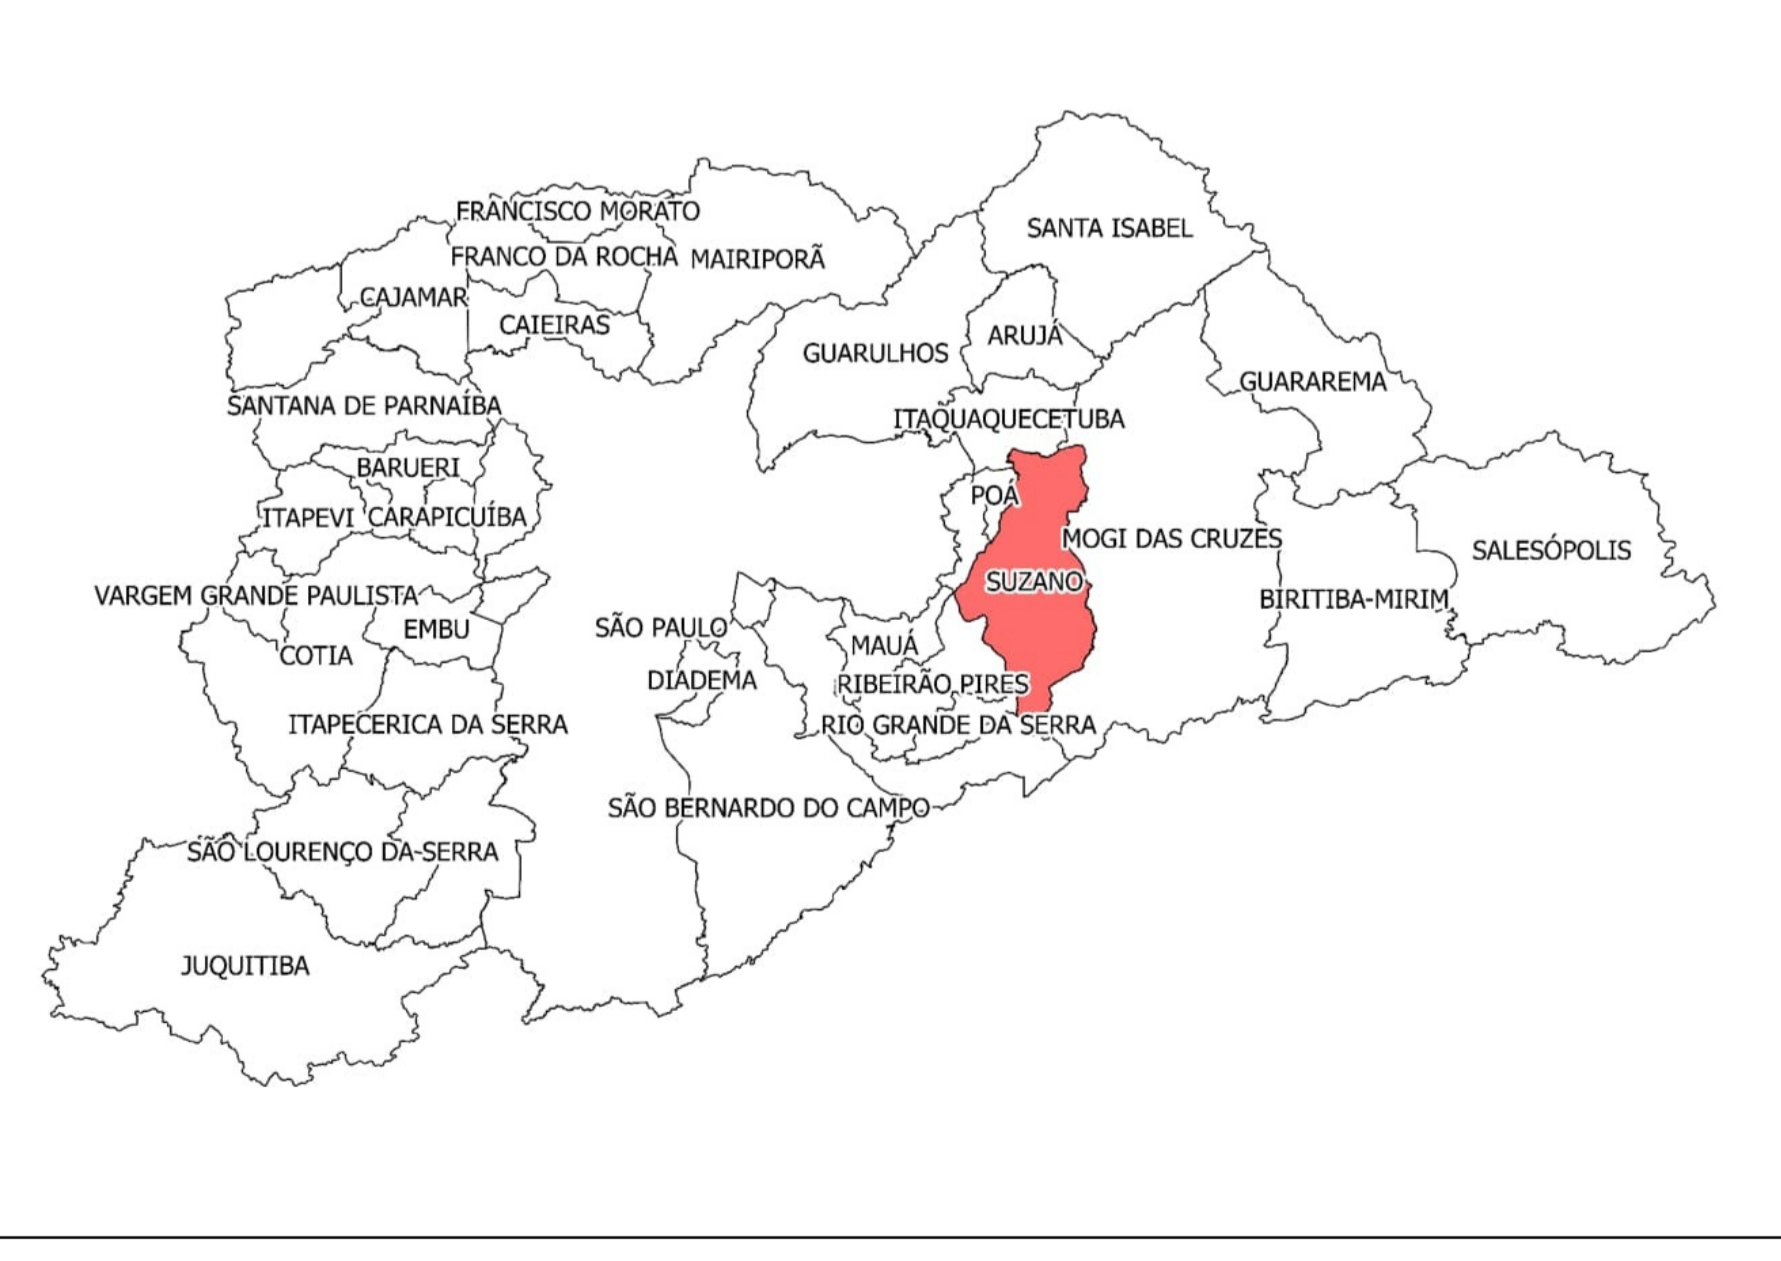

 **PREFEITURA MUNICIPAL DE SUZANO**
 SECRETARIA MUNICIPAL DE PLANEJAMENTO URBANO E HABITAÇÃO - SMPUH

PLANO DIRETOR - PROPOSTAS:	MAPA
ZONAS ESPECIAIS DE INTERESSE SOCIAL - ZEIS	02
ANEXO III	
Elaboração	Data
DEPARTAMENTO DE PLANEJAMENTO TERRITORIAL - DPT	20/10/2017