


LEGENDA


- RODOANEL MÁRIO COVAS
- LINHA FERRÉA
- SISTEMA VIÁRIO

ZONAS ESPECIAIS DE INTERESSE AMBIENTAL - ZEIA

- ZEIA A
- ZEIA B

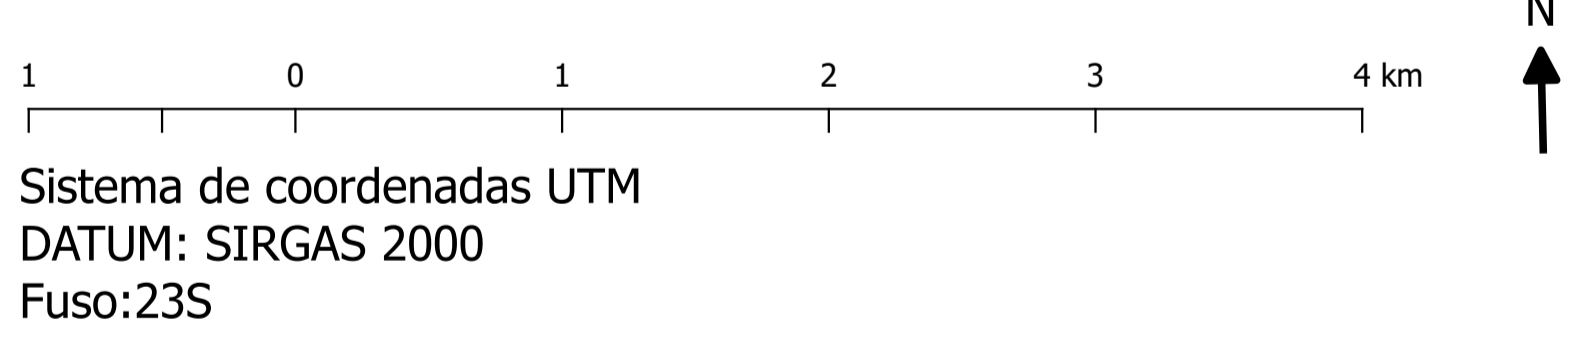

LOCALIZAÇÃO NA REGIÃO METROPOLITANA DE SÃO PAULO

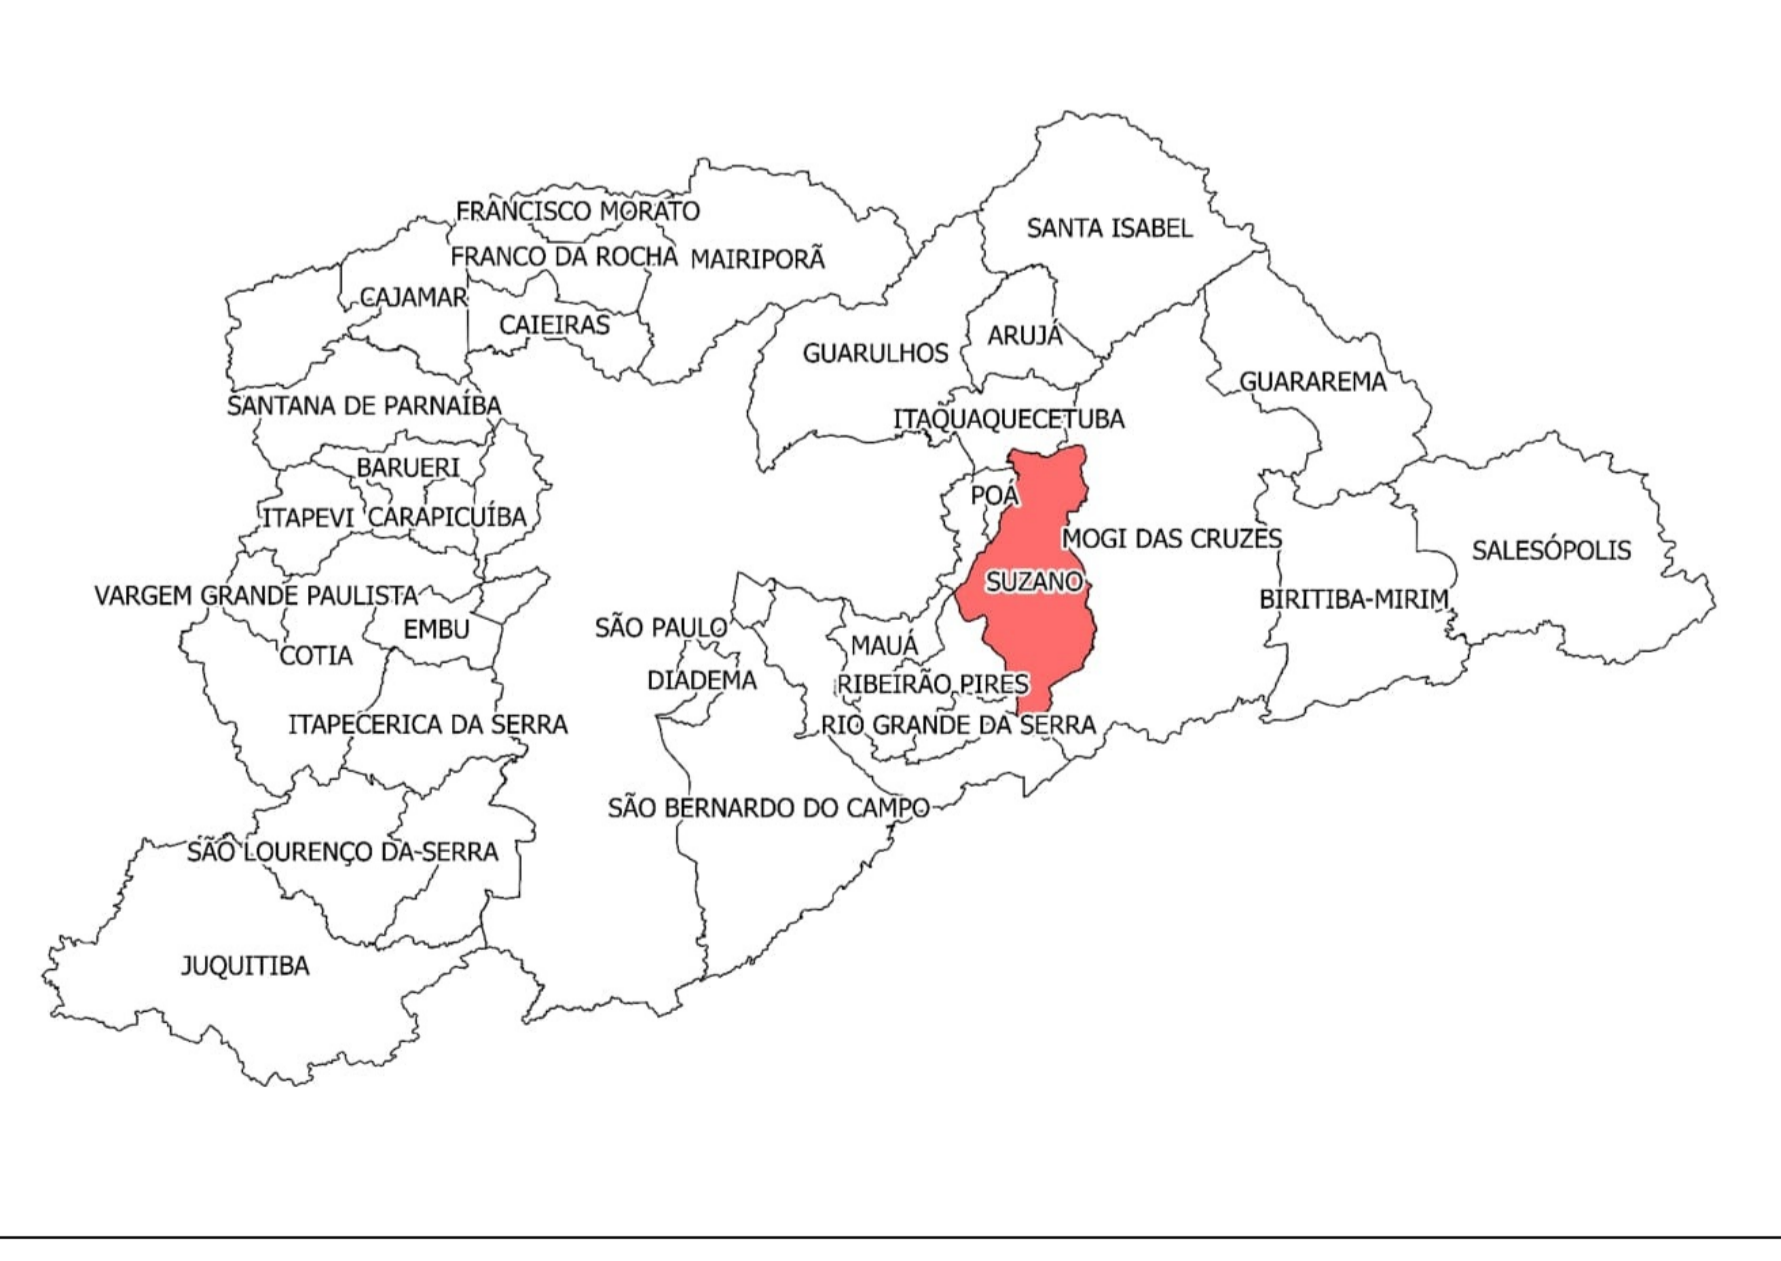


PREFEITURA MUNICIPAL DE SUZANO
 SECRETARIA MUNICIPAL DE PLANEJAMENTO URBANO E HABITAÇÃO - SMPUH

PLANO DIRETOR - PROPOSTAS:	MAPA
ZONAS ESPECIAIS DE INTERESSE AMBIENTAL - ZEIA ANEXO IV	03
Elaboração	Data
DEPARTAMENTO DE PLANEJAMENTO TERRITORIAL - DPT	20/10/2017