


LEGENDA

- RODOANEL MÁRIO COVAS
- - - LINHA FERRÉA
- SISTEMA VIÁRIO


ZONAS ESPECIAIS DE PROJETO DE INTERVENÇÃO URBANA - ZEPIU

- ZEPIU A - Expansão Urbana
- ZEPIU B - Orla Ferroviária
- ZEPIU C - Corredor Rodoanel

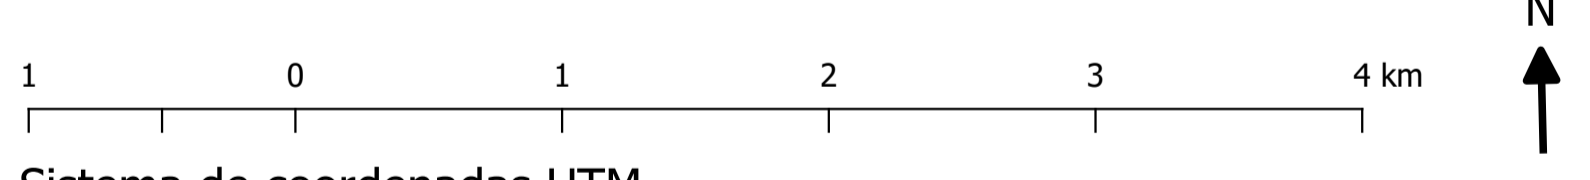

Sistema de coordenadas UTM
 DATUM: SIRGAS 2000
 Fuso: 23S

LOCALIZAÇÃO NA REGIÃO METROPOLITANA DE SÃO PAULO

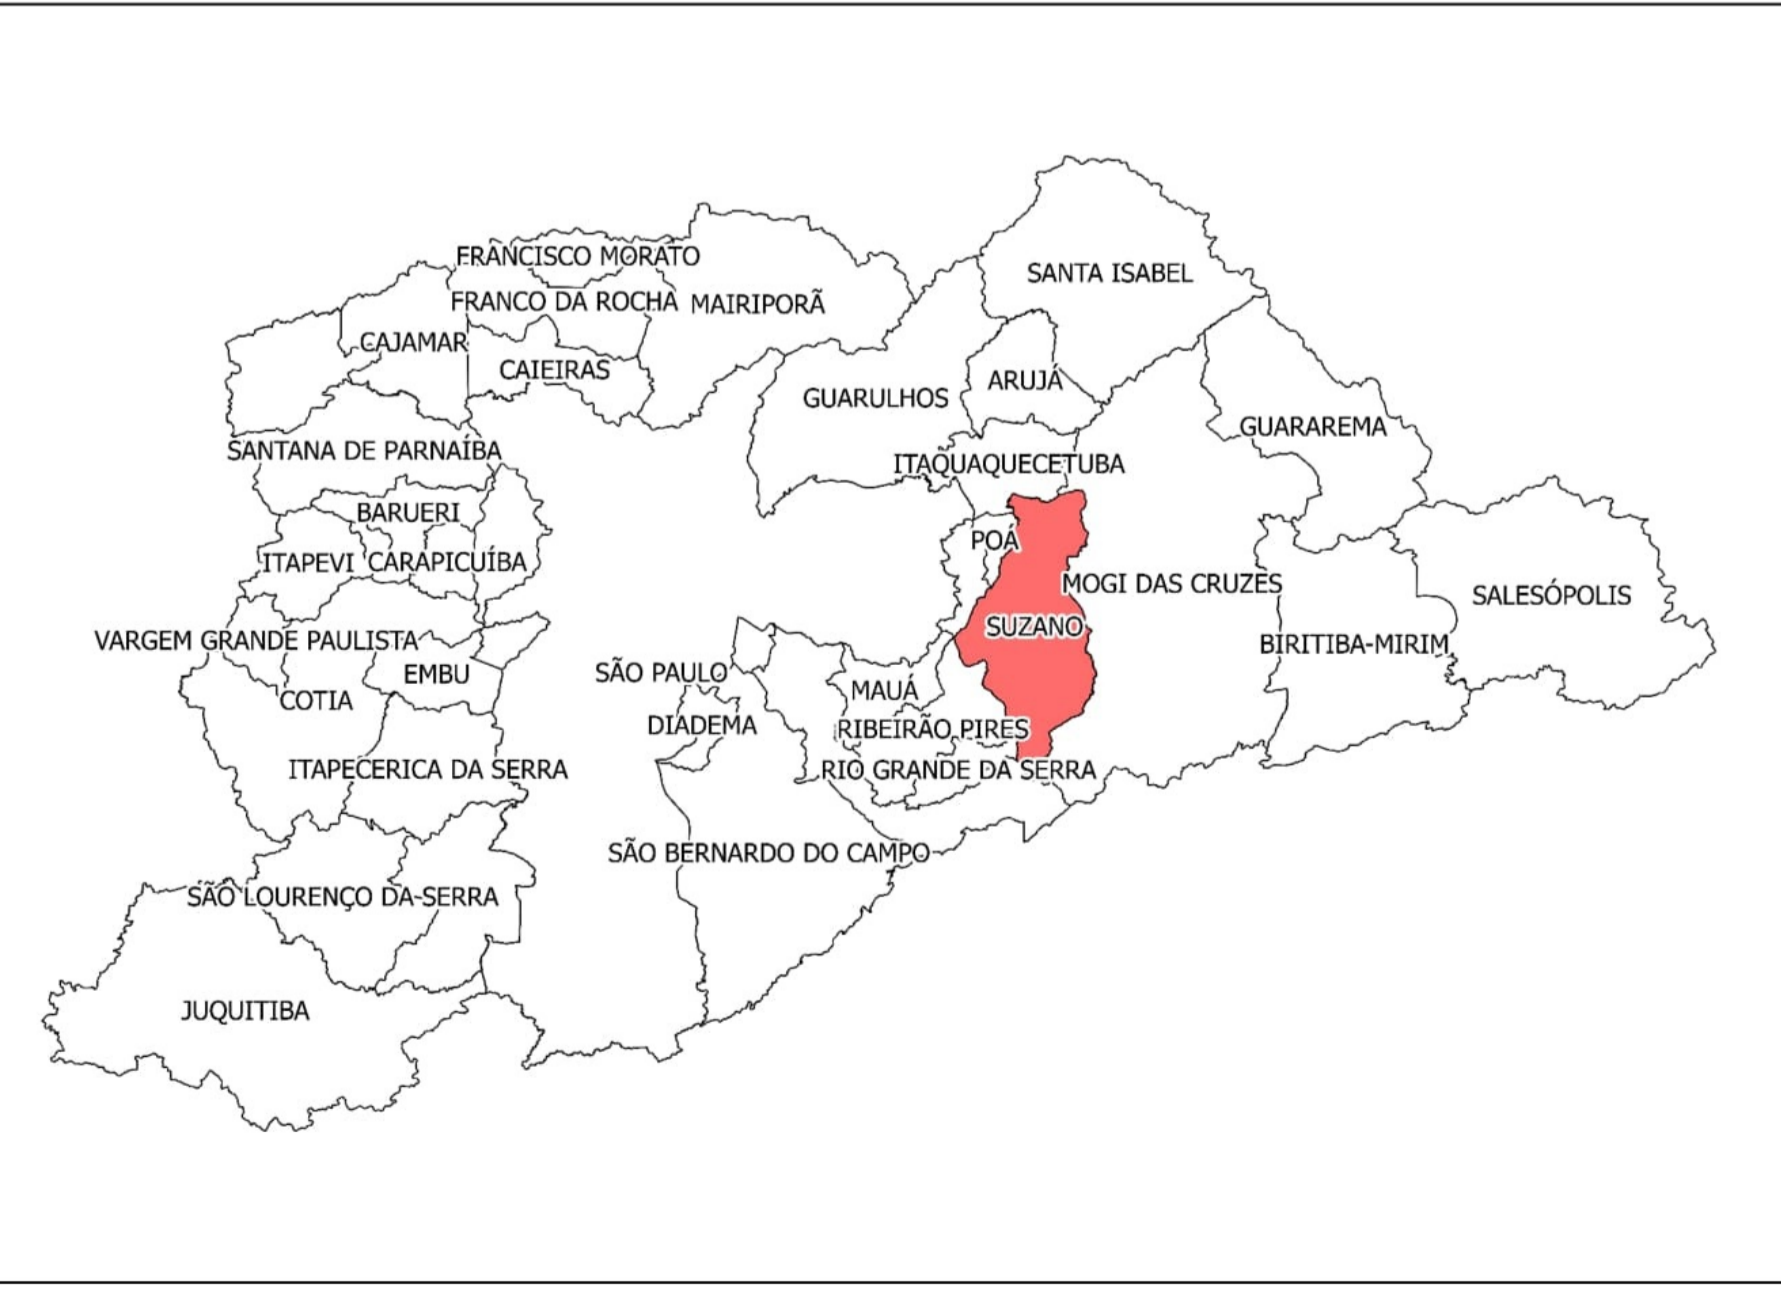

 **PREFEITURA MUNICIPAL DE SUZANO**
 SECRETARIA MUNICIPAL DE PLANEJAMENTO URBANO E HABITAÇÃO - SMPUH

PLANO DIRETOR - PROPOSTAS:	MAPA
ZONAS ESPECIAIS DE PROJETO DE INTERVENÇÃO URBANA - ZEPIU ANEXO VI	05
Elaboração DEPARTAMENTO DE PLANEJAMENTO TERRITORIAL - DPT	Data 20/10/2017