


**LEGENDA**


- RODOANEL MÁRIO COVAS
- LINHA FERRÉA
- - - SISTEMA VIÁRIO

**ZONAS ESPECIAIS DE LOCALIDADES URBANAS - ZELU**

- 01 - Jardim Mimosa
- 02 - Jardim Esperança
- 03 - Chácara Duchem
- 04 - Jardim Nova Ipelândia
- 05 - Estância dos Pinheirais
- 06 - Jardim dos Eucaliptos
- 07 - Estância Tijuco Preto
- 08 - Clube dos Oficiais
- 09 - Vale da Serra, Estância Angelina, Estância Piratinga, Condomínio Alta Vista
- 10 - Recreio Santa Rita, Recreio Internacional

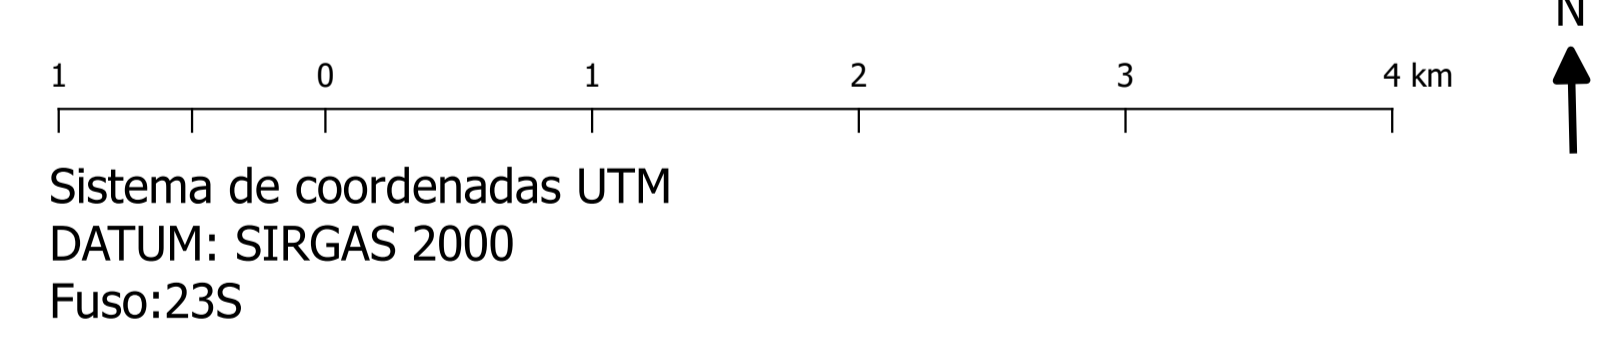

**LOCALIZAÇÃO NA REGIÃO METROPOLITANA DE SÃO PAULO**

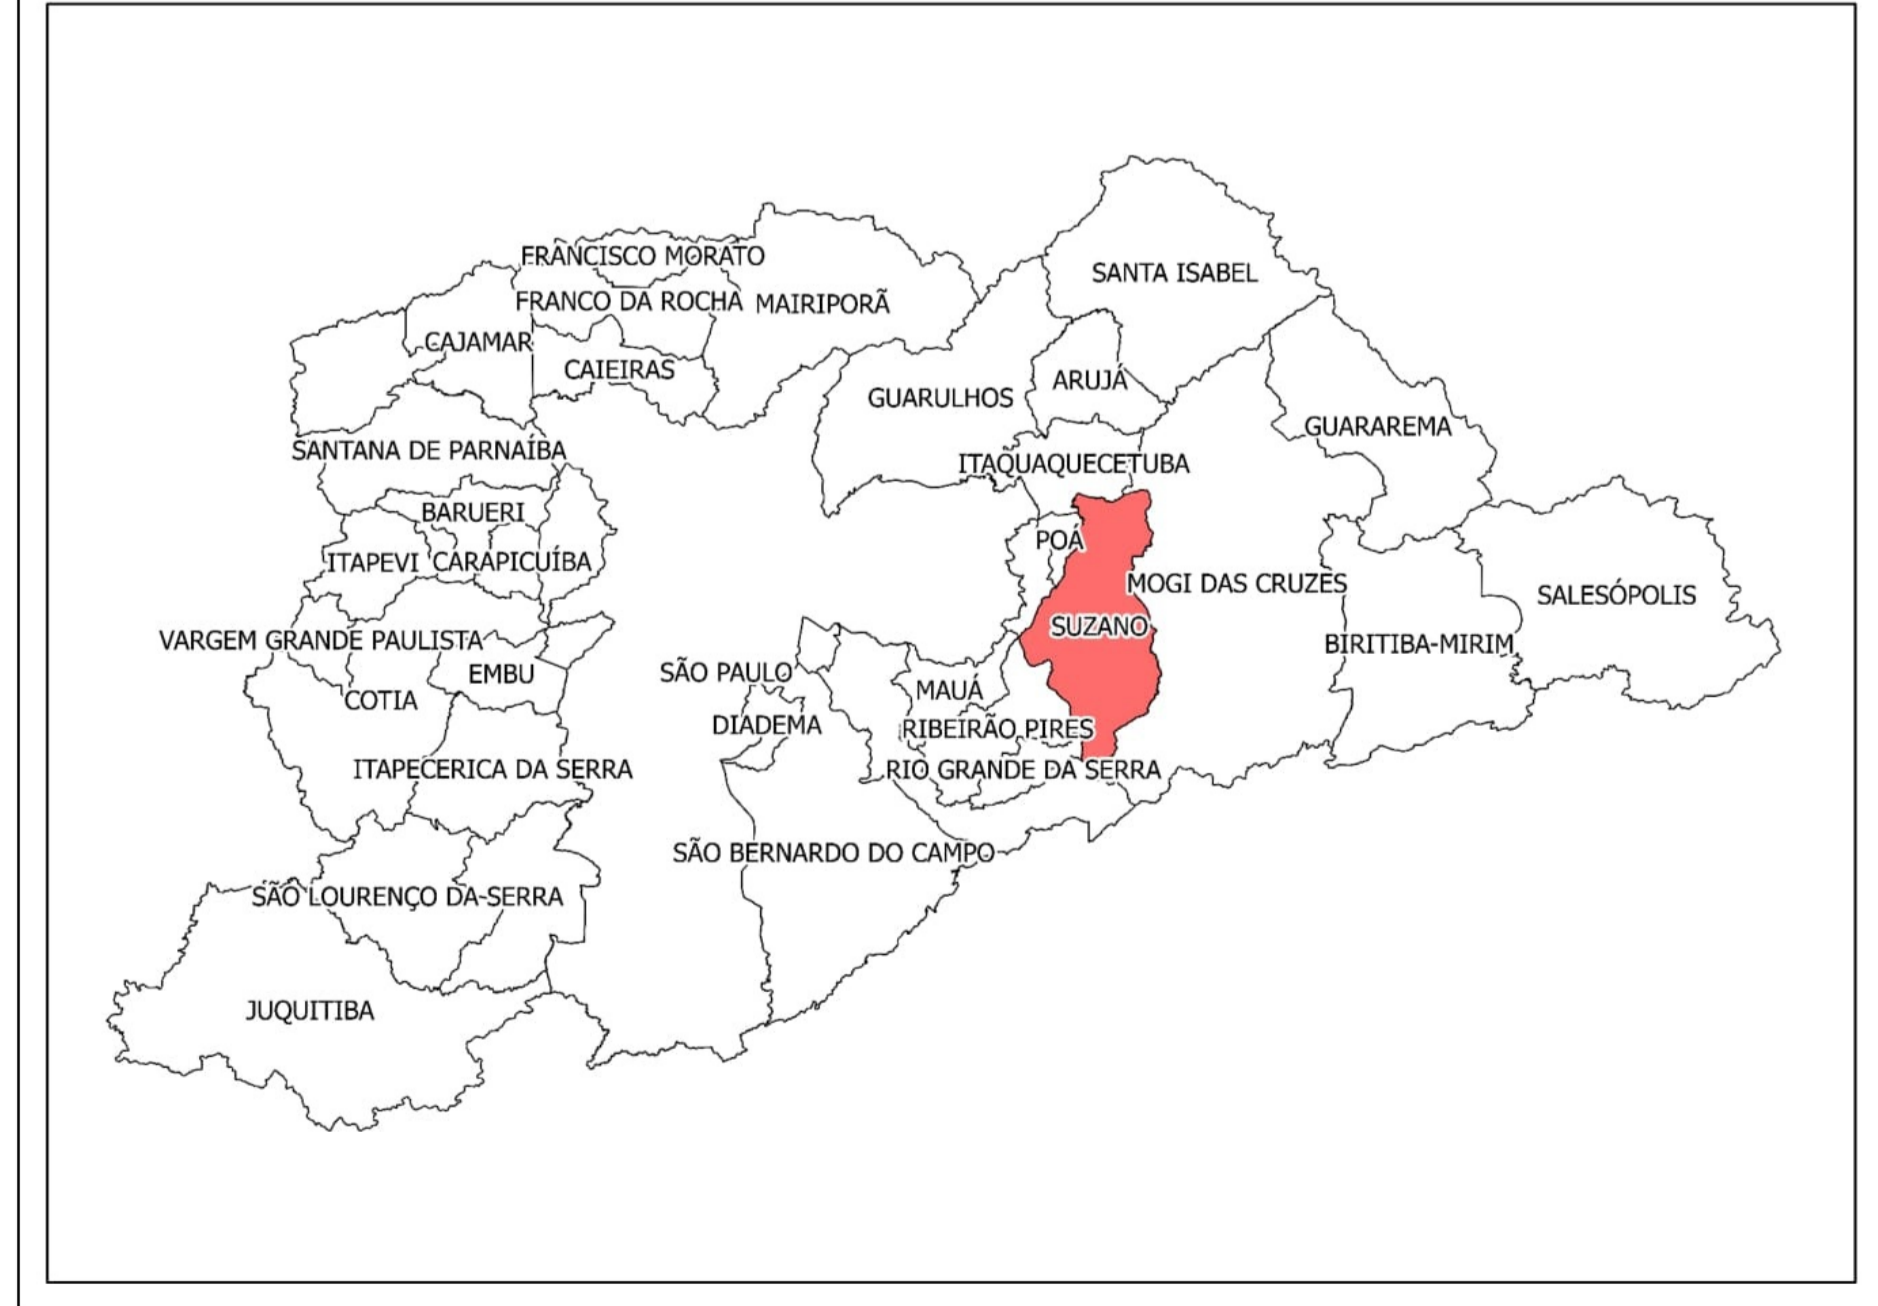

 **PREFEITURA MUNICIPAL DE SUZANO**  
SECRETARIA MUNICIPAL DE PLANEJAMENTO URBANO E HABITAÇÃO - SMPUH

PLANO DIRETOR - PROPOSTAS:	MAPA
<b>ZONAS ESPECIAIS DE LOCALIDADES URBANAS - ZELU</b>	<b>06</b>
<b>ANEXO VII</b>	
Elaboração	Data
DEPARTAMENTO DE PLANEJAMENTO TERRITORIAL - DPT	20/10/2017