



- LEGENDA**
- RODOANEL MÁRIO COVAS
 - LINHA FERRÉA
 - SISTEMA VIÁRIO
- ESTRUTURAÇÃO VIÁRIA**
- REGIÃO NORTE
 - REGIÃO CENTRAL
 - REGIÃO SUL

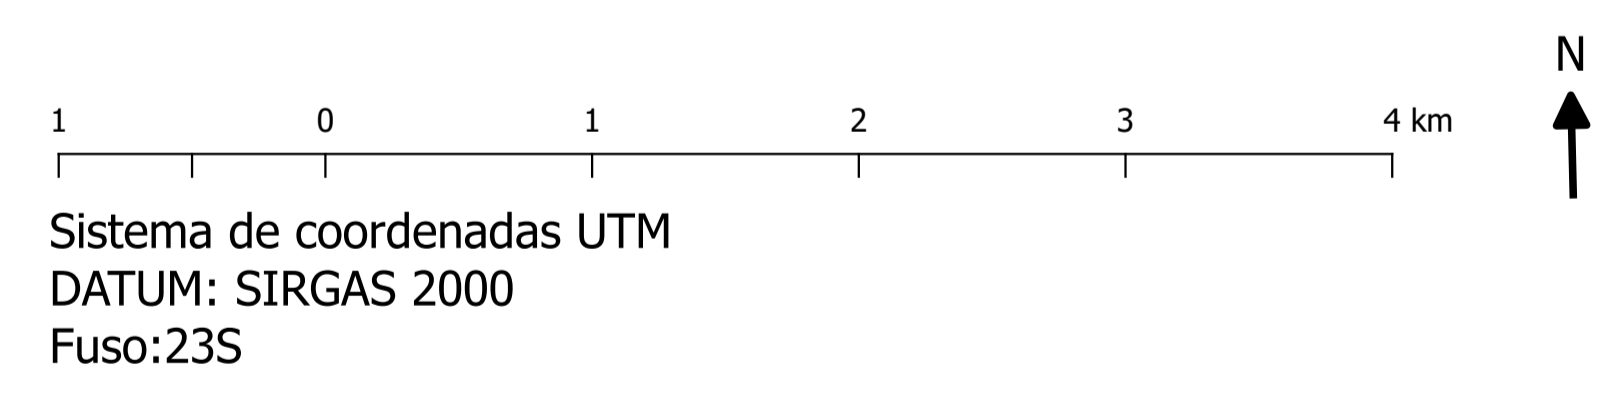

LOCALIZAÇÃO NA REGIÃO METROPOLITANA DE SÃO PAULO

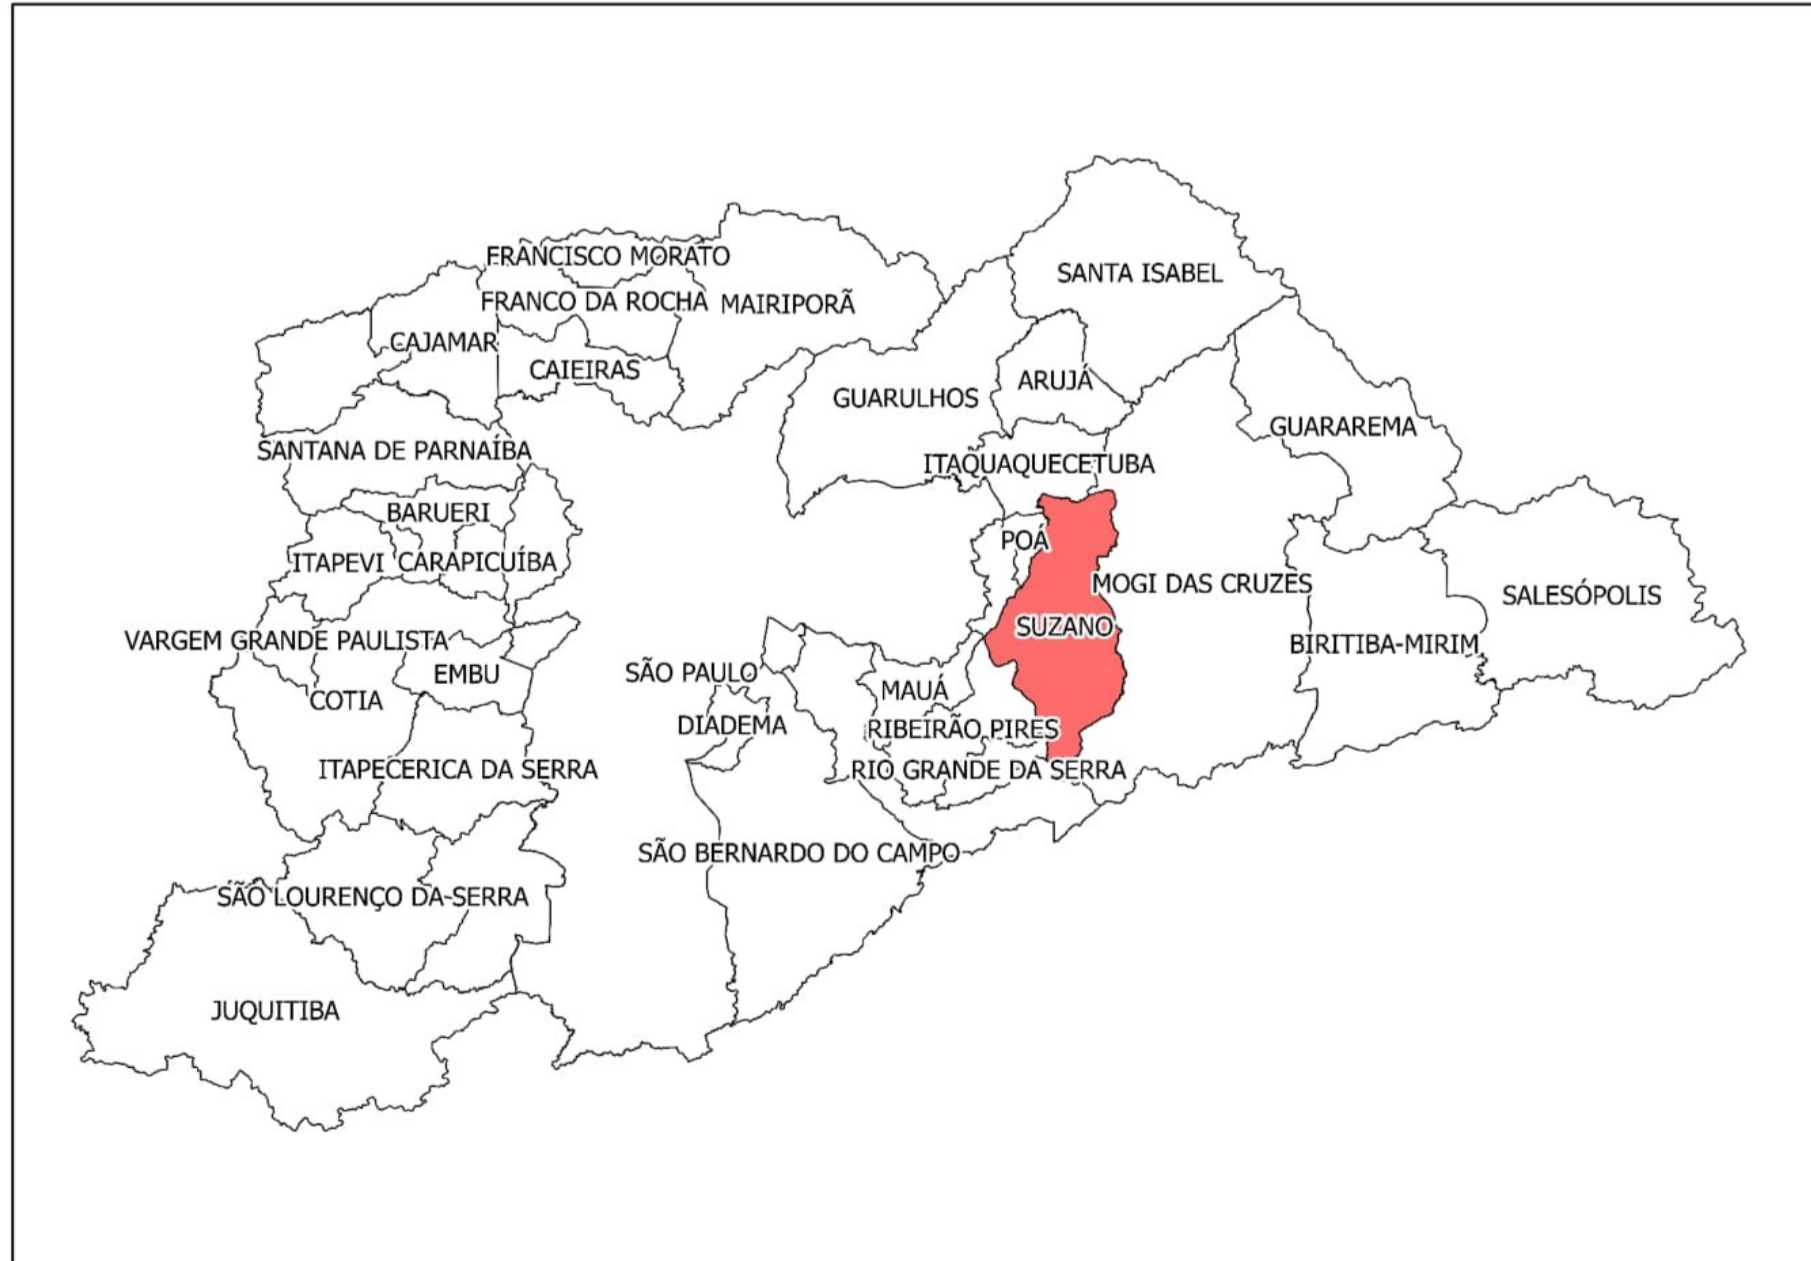

 **PREFEITURA MUNICIPAL DE SUZANO**
 SECRETARIA MUNICIPAL DE PLANEJAMENTO URBANO E HABITAÇÃO - SMPUH

PLANO DIRETOR - PROPOSTAS:	MAPA
ESTRUTURAÇÃO VIÁRIA	07
ANEXO VIII	
Elaboração	Data
DEPARTAMENTO DE PLANEJAMENTO TERRITORIAL - DPT	20/10/2017