


**Via Estruturante conforme L.C. n° 312/17 e L.C. n° 340/19**

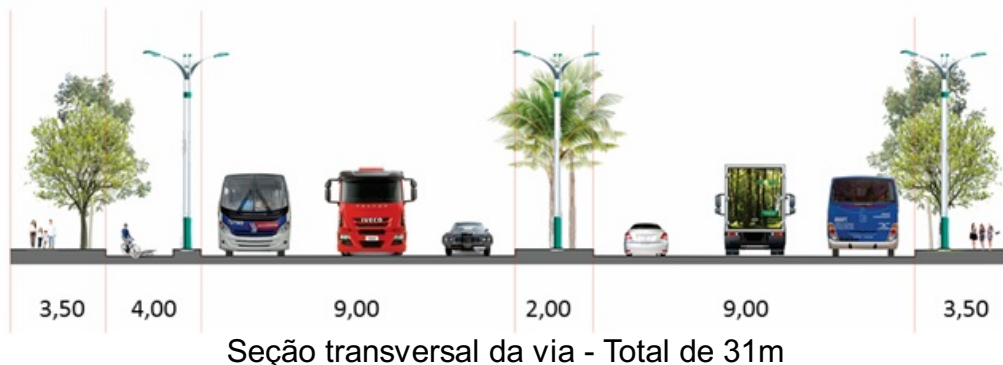

**PREFEITURA MUNICIPAL DE SUZANO**

SECRETARIA MUNICIPAL DE PLANEJAMENTO URBANO E HABITAÇÃO - SMPUH

Av. Paulo Portela, 210 - Jardim Paulista, Suzano - SP, 08675-230 - fone (11) 4742-5515

Título

Anexo III - Duplicação da Avenida Miguel Badra (T.C. 002/2020)

Endereço

Cidade Miguel Badra - Suzano

Autor do Projeto

Gabriel Miranda Santanna

Especialidade

Desenhista Projetista

Mapa

01

Data

03/2020

Escala

1:10000

0 100 200 300 400 m

Sistema de Coordenadas UTM  
DATUM SIRGAS 2000  
Fuso: 23S

