




Prefeitura Municipal de Suzano  
Estado de São Paulo


PROJETO DE DESDOBRO

SITUAÇÃO ATUAL

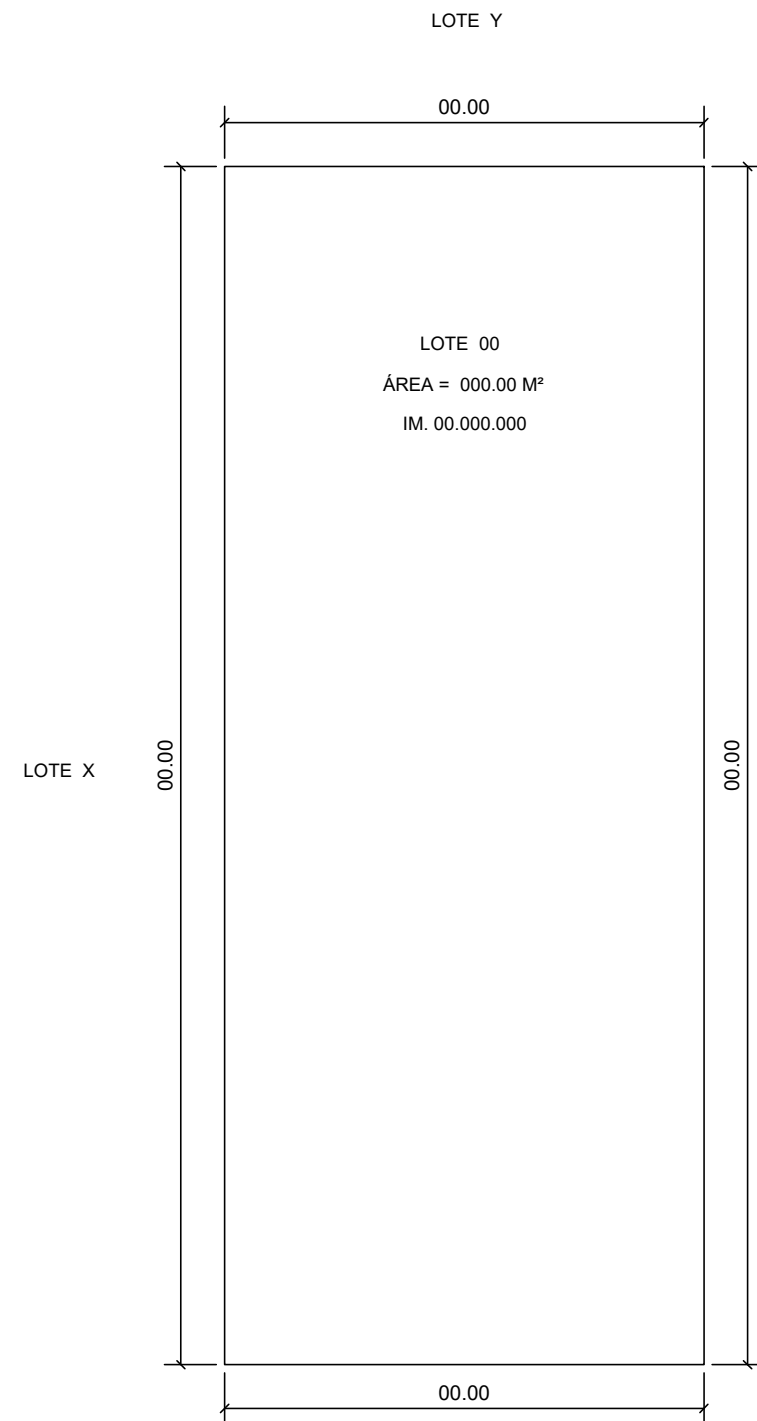

RUA AAAAA BBBB CCCCC

DESDOBRO PRETENDIDO

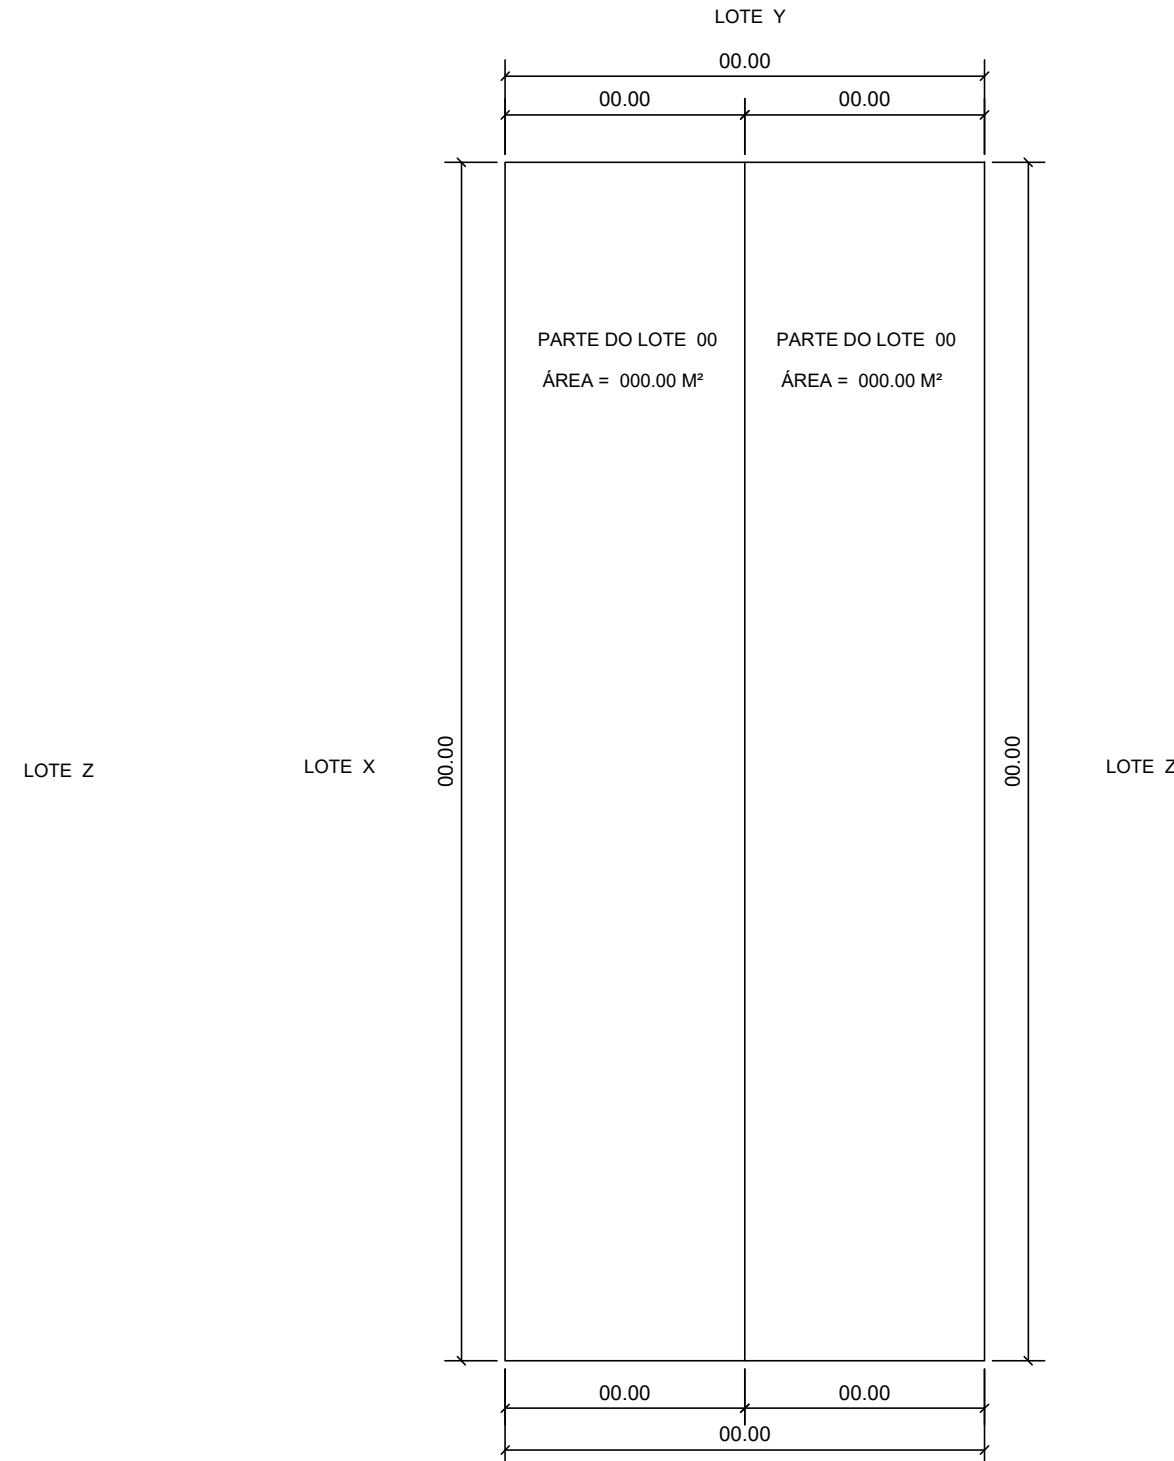

RUA AAAAA BBBB CCCCC

PROJETO DE DESDOBRO

FOLHA: \_\_\_\_\_

ASSUNTO

PROPRIETÁRIO


LOCAL

ZONEAMENTO

INSCRIÇÃO CADASTRAL

MATRÍCULA E/OU TRANSCRIÇÃO

SITUAÇÃO SEM ESCALA

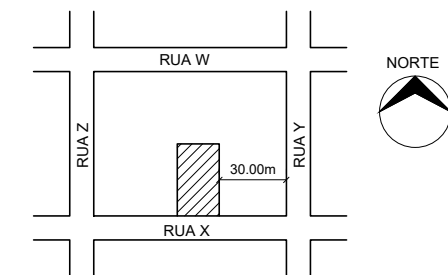

DECLARO QUE A APROVAÇÃO DO PROJETO NÃO IMPLICA NO RECONHECIMENTO DO DIREITO DE PROPRIEDADE DO TERRENO. DECLARO QUE O PROJETO OBEDECE RIGOROSAMENTE TODAS AS DISPOSIÇÕES LEGAIS, FEDERAIS, ESTADUAIS E MUNICIPAIS QUE DISCIPLINAM OS ASPECTOS AMBIENTAIS E DO ORDENAMENTO DO USO E OCUPAÇÃO DO SOLO, BEM COMO AS NORMAS TÉCNICAS BRASILEIRAS (NBRs)

QUADRO DE ÁREAS (m<sup>2</sup>)

|                         |        |
|-------------------------|--------|
| TERRENO - LT 00 / QD 00 | 000,00 |
| PARTE DO LOTE 00        | 000,00 |
| PARTE DO LOTE 00        | 000,00 |

PROPRIETÁRIO  
RG. CPF

AUTOR E RESPONSÁVEL TÉCNICO  
CREA/CAU  
INSCRIÇÃO MUNICIPAL no.  
ART/RRT