





Prefeitura Municipal de Suzano  
Estado de São Paulo

PROJETO DE REMEMBRAMENTO

SITUAÇÃO ATUAL

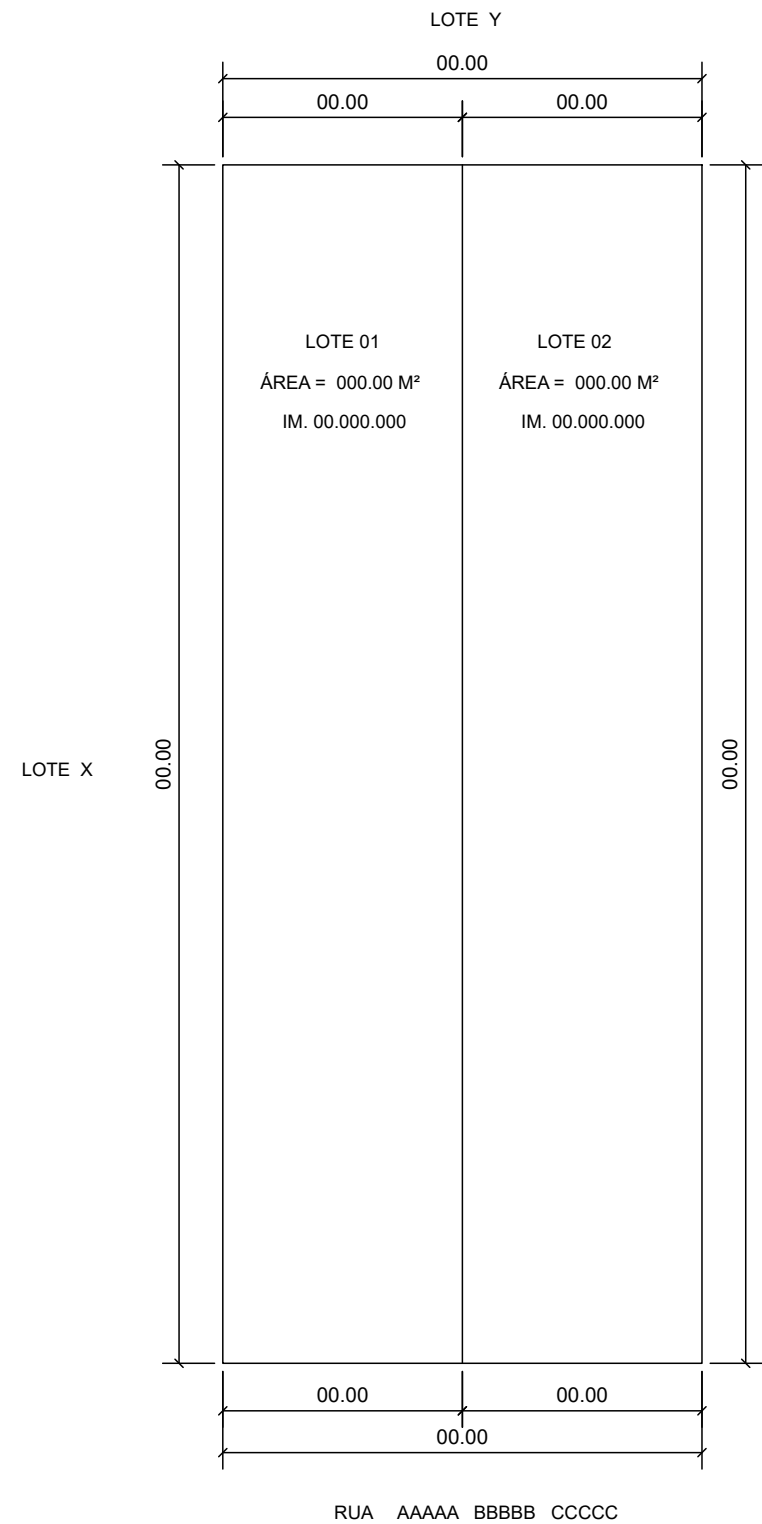

REMEMBRAMENTO PRETENDIDO

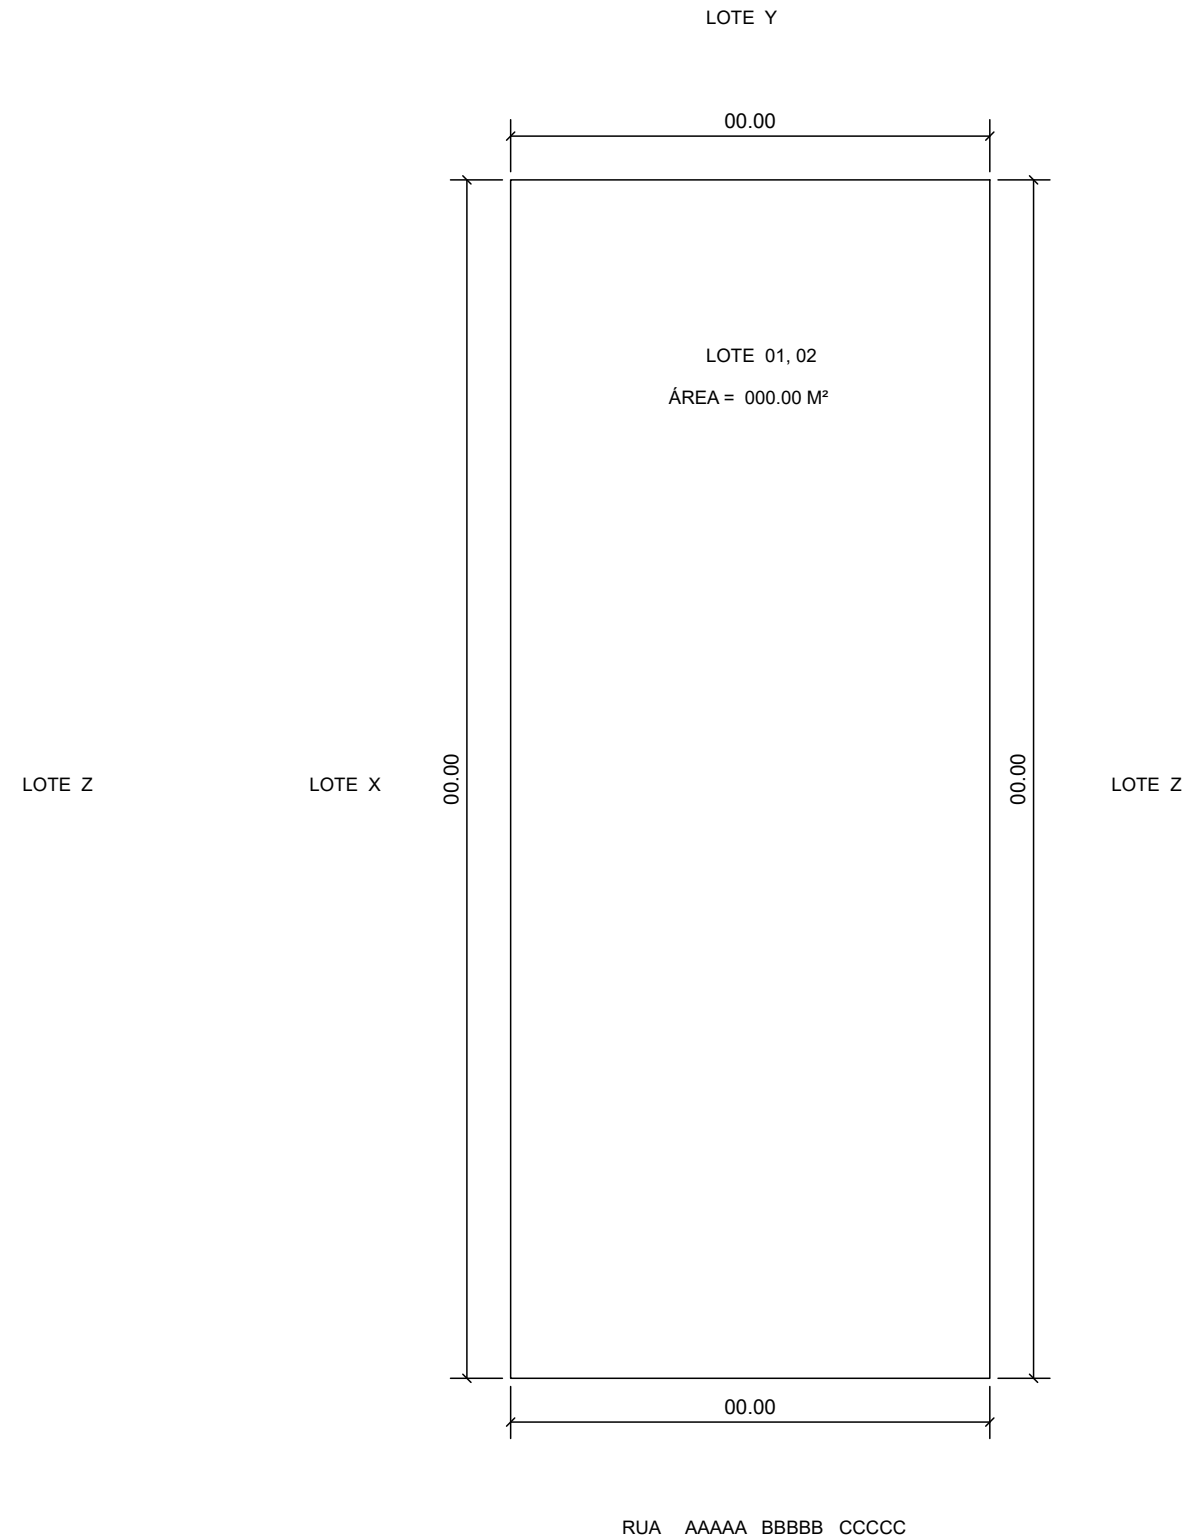

PROJETO DE REMEMBRAMENTO

FOLHA: \_\_\_\_\_

ASSUNTO

PROPRIETÁRIO


LOCAL

INSCRIÇÃO CADASTRAL

ZONEAMENTO

MATRÍCULA E/OU TRANSCRIÇÃO

SITUAÇÃO SEM ESCALA

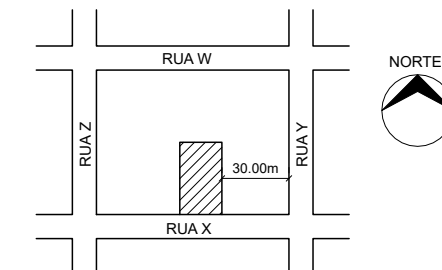

DECLARO QUE A APROVAÇÃO DO PROJETO NÃO IMPLICA NO RECONHECIMENTO DO DIREITO DE PROPRIEDADE DO TERRENO. DECLARO QUE O PROJETO OBEDECE RIGOROSAMENTE TODAS AS DISPOSIÇÕES LEGAIS, FEDERAIS, ESTADUAIS E MUNICIPAIS QUE DISCIPLINAM OS ASPECTOS EDILÍCIOS AMBIENTAIS E DO ORDENAMENTO DO USO E OCUPAÇÃO DO SOLO, BEM COMO AS NORMAS TÉCNICAS BRASILEIRAS (NBRs)

QUADRO DE ÁREAS (m²)

TERRENO - LT 00 / QD 00	000,00
PARTE DO LOTE 00	000,00
PARTE DO LOTE 00	000,00

PROPRIETÁRIO  
RG. CPF

AUTOR E RESPONSÁVEL TÉCNICO  
CREA/CAU  
INSCRIÇÃO MUNICIPAL no.  
ART/RRRT