


ID	Família	Especie	Nome popular	Origem	DAVE(m)	Diâmetro Quadrado (cm)	Altura Copa (m)	Estado	Obs
14	Fabaceae	Pithecolobium podocarpifolium	Pau-jeandê	nativa	11,00	11,00	4,00	3,00	Bom
15	Pinaceae	Pinus sp	Pinheiro	exótica	28,00	28,00	12,00	7,00	Bom
16	Pinaceae	Pinus sp	Pinheiro	exótica	26,00	26,00	12,00	6,00	Bom
17	Pinaceae	Pinus sp	Pinheiro	exótica	20,00	20,00	10,7	8,00	Bom
18	Pinaceae	Pinus sp	Pinheiro	exótica	20,00	20,00	11,00	8,00	Bom
19	Pinaceae	Pinus sp	Pinheiro	exótica	20,00	20,00	11,00	7,5	Bom
20	Pinaceae	Pinus sp	Pinheiro	exótica	29,00	29,00	13,00	9,5	Bom
21	-	-	-	-	15,00	15,00	1,5	-	Morta
22	Pinaceae	Pinus sp	Pinheiro	exótica	20,00	20,00	11,00	8,00	Bom
23	Pinaceae	Pinus sp	Pinheiro	exótica	40,00	40,00	16,00	10,00	Bom
24	Pinaceae	Pinus sp	Pinheiro	exótica	28,00	28,00	12,5	9,00	Bom
25	Pinaceae	Pinus sp	Pinheiro	exótica	25,00	25,00	12,00	7,5	Bom
26	Pinaceae	Pinus sp	Pinheiro	exótica	25,00	25,00	10,00	7,00	Bom
27	Pinaceae	Pinus sp	Pinheiro	exótica	22,00	22,00	8,00	4,5	Bom
28	Pinaceae	Pinus sp	Pinheiro	exótica	22,00	22,00	8,00	4,5	Bom
29	Pinaceae	Pinus sp	Pinheiro	exótica	26,00	26,00	11,00	6,5	Bom
30	Pinaceae	Pinus sp	Pinheiro	exótica	20x15	35,00	11,5	7,00	Bom
31	Pinaceae	Pinus sp	Pinheiro	exótica	28x17	35,00	12,00	8,00	Bom
32	Pinaceae	Pinus sp	Pinheiro	exótica	32,00	32,00	13,5	8,5	Bom
33	Pinaceae	Pinus sp	Pinheiro	exótica	28,00	28,00	11,00	8,00	Bom
34	Pinaceae	Pinus sp	Pinheiro	exótica	30,00	30,00	11,00	8,00	Bom
35	Pinaceae	Pinus sp	Pinheiro	exótica	20x15	25,00	10,00	8,00	Bom
36	Pinaceae	Pinus sp	Pinheiro	exótica	26,00	26,00	10,00	7,5	Bom
37	Pinaceae	Pinus sp	Pinheiro	exótica	28,00	28,00	10,5	6,00	Bom
38	Pinaceae	Pinus sp	Pinheiro	exótica	32,00	32,00	11,00	-	Morta
39	Pinaceae	Pinus sp	Pinheiro	exótica	28,00	28,00	13,00	6,00	Bom
40	Pinaceae	Pinus sp	Pinheiro	exótica	38,00	38,00	18,00	9,00	Bom
41	Pinaceae	Pinus sp	Pinheiro	exótica	33,00	33,00	12,00	9,00	Bom
42	Pinaceae	Pinus sp	Pinheiro	exótica	33,00	33,00	12,00	9,00	Bom
43	Pinaceae	Pinus sp	Pinheiro	exótica	20,00	20,00	7,5	4,00	Bom
44	Pinaceae	Pinus sp	Pinheiro	exótica	25,00	25,00	6,5	4,00	Bom
45	Pinaceae	Pinus sp	Pinheiro	exótica	31,00	31,00	9,5	6,00	Bom
46	Pinaceae	Pinus sp	Pinheiro	exótica	28,00	28,00	7,00	3,5	Bom
47	Pinaceae	Pinus sp	Pinheiro	exótica	38,00	38,00	9,00	5,00	Bom
48	Pinaceae	Pinus sp	Pinheiro	exótica	22x14	28,00	14,00	6,00	Morta
49	Pinaceae	Pinus sp	Pinheiro	exótica	38,00	38,00	17,00	8,00	Bom
50	Pinaceae	Pinus sp	Pinheiro	exótica	36,00	36,00	12,00	6,5	Bom
51	Pinaceae	Pinus sp	Pinheiro	exótica	18,00	18,00	9,00	6,5	Bom
52	Pinaceae	Pinus sp	Pinheiro	exótica	18,00	18,00	9,00	6,5	Bom
53	Pinaceae	Pinus sp	Pinheiro	exótica	12,00	12,00	7,00	4,00	Bom
54	Pinaceae	Pinus sp	Pinheiro	exótica	31,00	31,00	10,00	7,5	Bom
55	Pinaceae	Pinus sp	Pinheiro	exótica	33,00	33,00	13,00	8,00	Bom
56	Pinaceae	Pinus sp	Pinheiro	exótica	31,00	31,00	12,00	7,00	Bom
57	Pinaceae	Pinus sp	Pinheiro	exótica	31,00	31,00	14,00	9,00	Bom
58	Pinaceae	Pinus sp	Pinheiro	exótica	31,00	31,00	14,00	9,00	Bom
59	Pinaceae	Pinus sp	Pinheiro	exótica	36,00	36,00	15,00	8,5	Bom
60	Pinaceae	Pinus sp	Pinheiro	exótica	37,00	37,00	13,5	8,00	Bom
61	Pinaceae	Pinus sp	Pinheiro	exótica	36,00	36,00	15,00	9,00	Bom
62	Urticaceae	Cecropia pachystachya	Embuzão	nativa	12,00	13,00	6,00	2,00	Bom
63	Bignoniaceae	Tecoma mans	lã-de-jardim	exótica	15x6	13,00	4,00	6,00	Bom

Tabela II - Quadro de Áreas		
Área do Terreno	44.925,36	100,00%
Área de Preservação Permanente	1.557,00	3,47%
Matado Florestal	17.618,00	39,22%

Vegetação em Estágio Inicial de Regeneração (17.618 m²)

Área de Preservação Permanente - APP (1.557 m²)

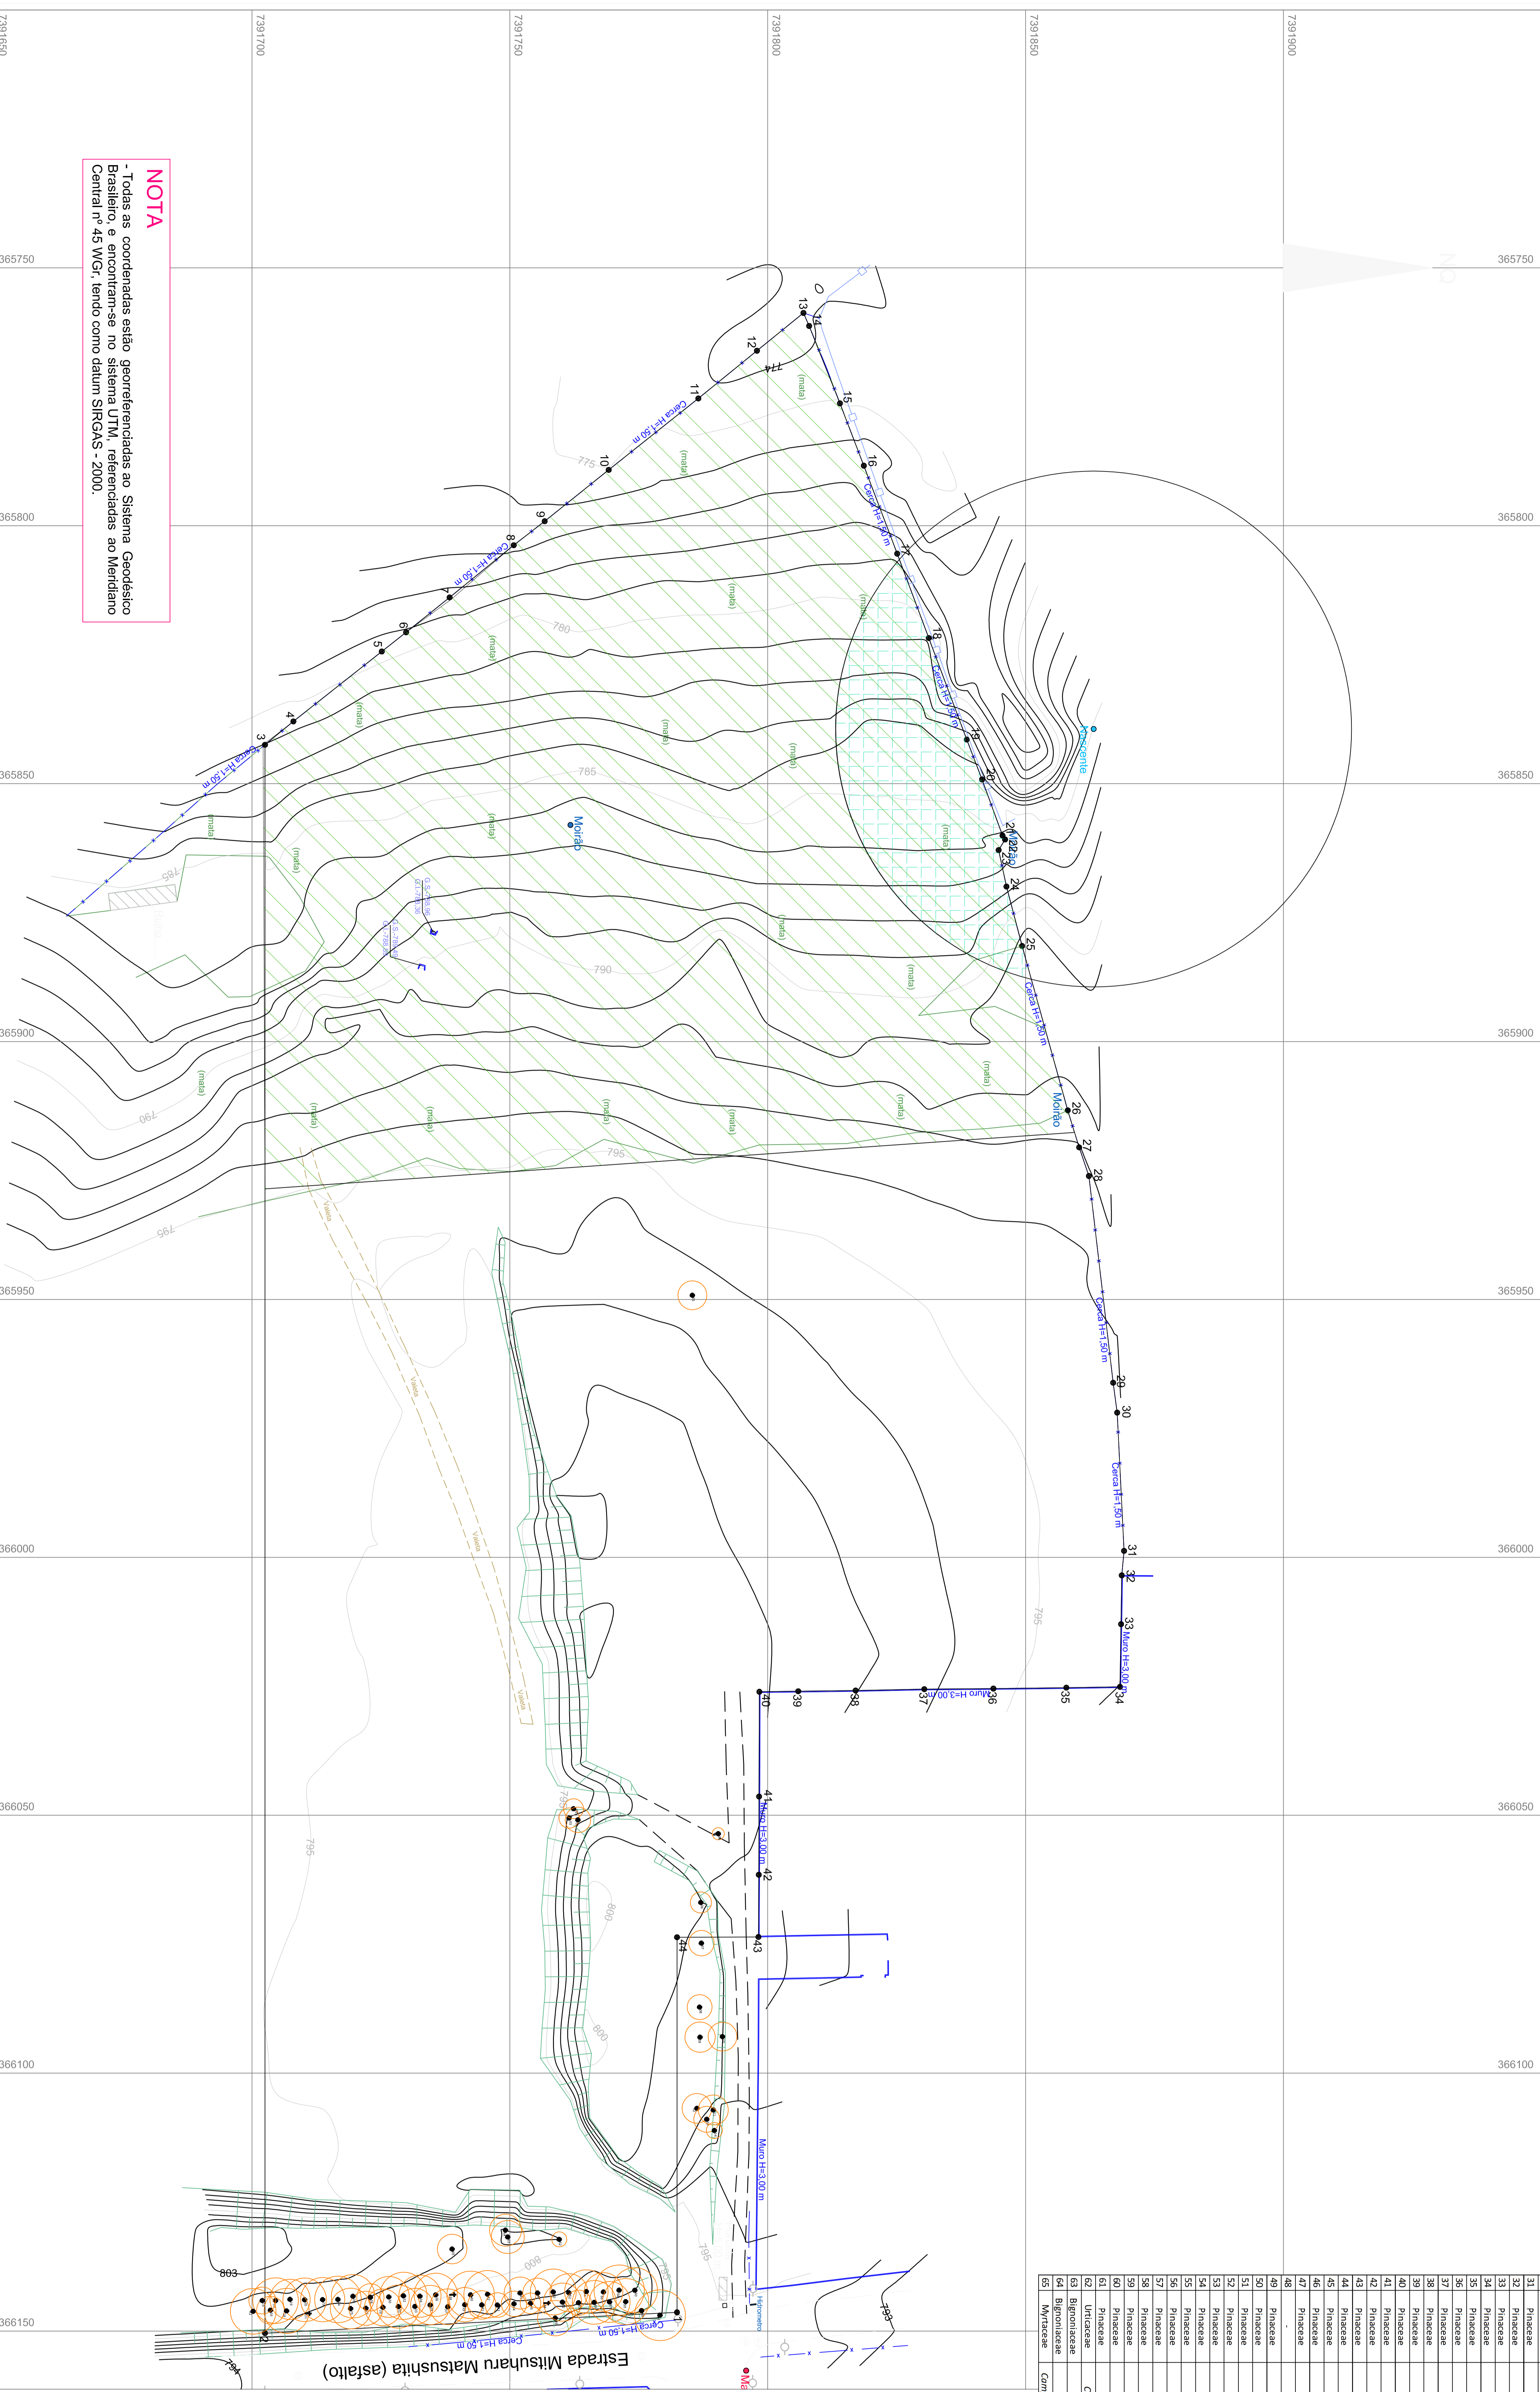

NOTA

- Todas as coordenadas estão georeferenciadas ao Sistema Geodésico Brasileiro, e encontram-se no sistema UTM, referenciadas ao Meridiano Central nº 45 WGR, tendo como datum SIRGAS - 2000.

PLANTA DE SITUAÇÃO ATUAL

ASSINTE: CONSTRUÇÃO DE EDIFÍCIO RESIDENCIAL
 LOCAL: ESTRADA MITSUNARU MATSUSHITA, S/N
 BAIRRO: OLÍMPIA
 CIDADE: SUZANO
 ENTREGADOR: ESTÁDIO SP
 CATEGORIA DE USO: ZONAL
 NÚMERO DE CONTRIBUINTE: ZONAL

ESCALA: 1/500
 SITUAÇÃO SEM ESCALA

PROJETISTA: TIANE OBERGHEITI GONÇALVES
 CBO nº: 06004010

ÁREA: VIDE TABELA II