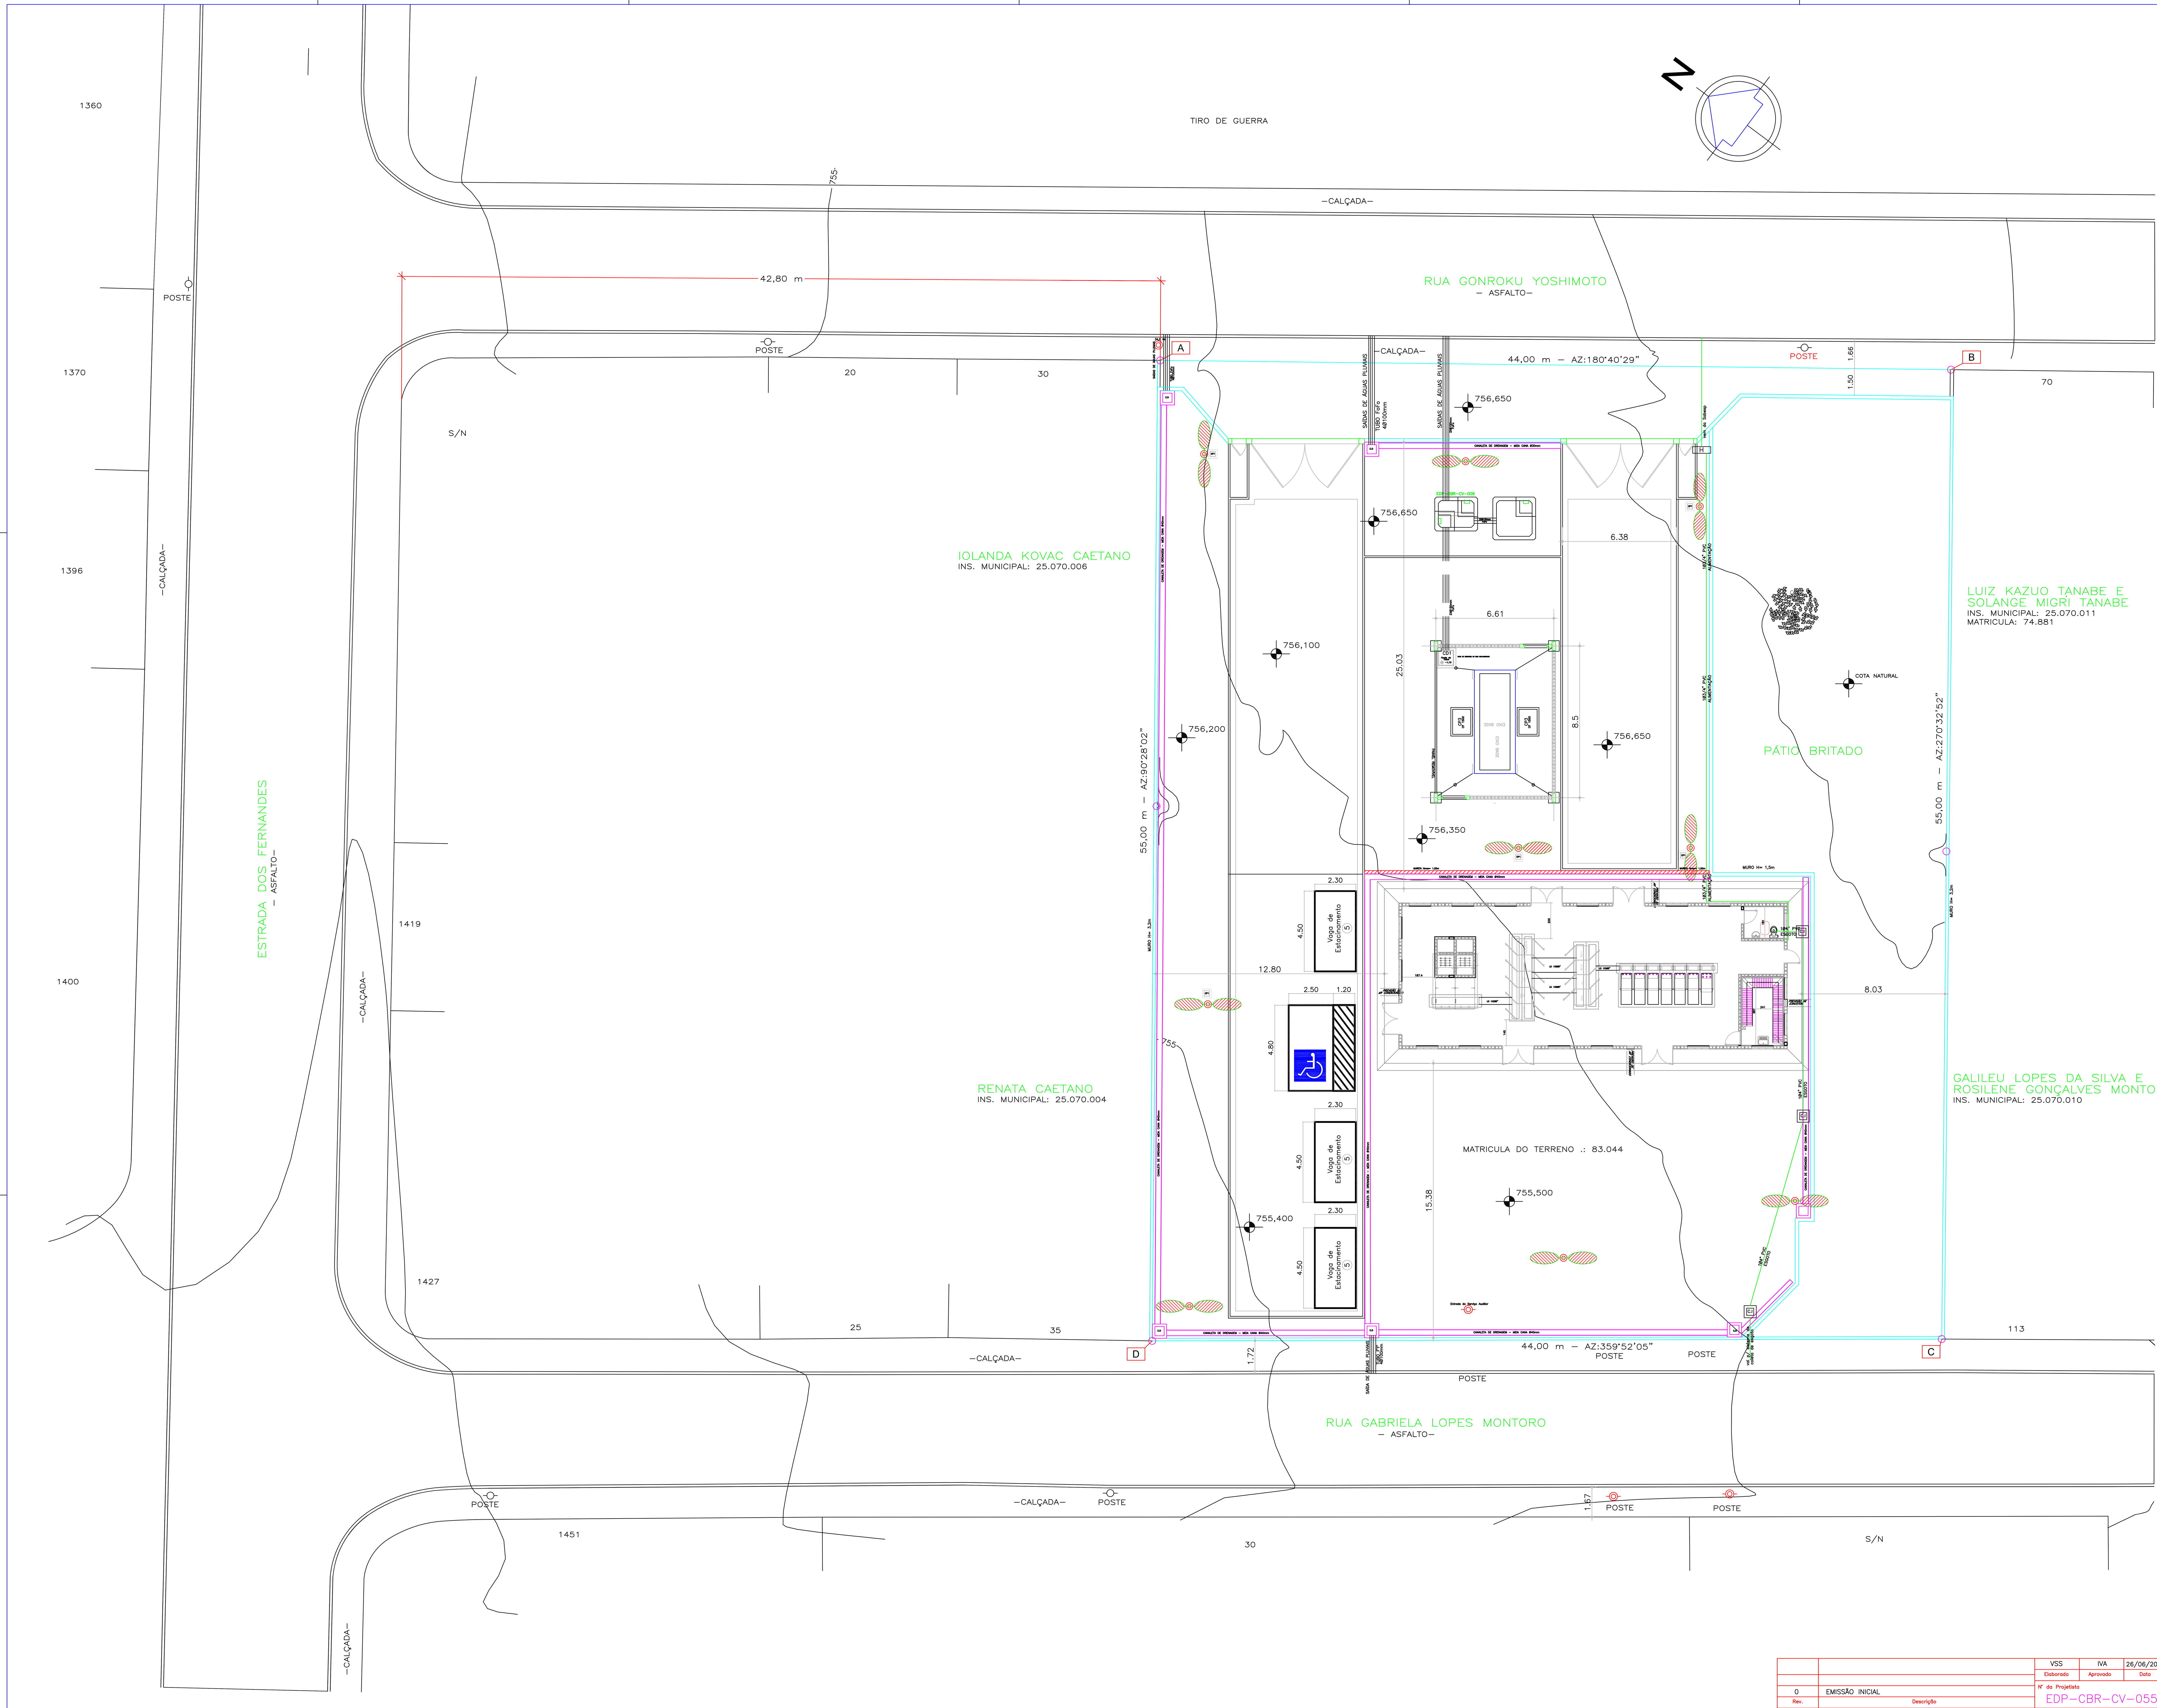

A EDP SÃO PAULO MANTEM O DIREITO DE PROPRIEDADE DESTE DOCUMENTO E ANEXOS. ELES NÃO DEVEM , SEM NOSSA AUTORIZAÇÃO ESCRITA, SER COPIADOS, REPRODUZIDOS, COMUNICADOS A TERCEIROS OU POSTOS A SUA DISPOSIÇÃO, SOB PENA DE O INFRATOR RESPONDER PELOS SEUS ATOS NOS TERMOS DA LEI CIVIL E CRIMINAL

NOTAS:

1 – MEDIDAS E NÍVEIS EM METROS.
2 – PÁTIO DE EQUIPAMENTOS COM BRITA Nº 2 (área permeável= 1.402,70m²)
3 – PAVIMENTOS INTERTRAVADOS (área permeável= 536,10m²)
4 – ENTRADA PRINCIPAL PARA A RUA GONROKU YOSHIMOTO

LEGENDA

- LIMITE DE PROPRIEDADES
- GUIA
- CASA DE COMANDO
- PROJEÇÃO DO TELHADO
- TALUDE
- POSTE
- 99,50 NÍVEL DO EMPEDRAMENTO
- VD VALETA DE DRENAGEM
- CD CAIXA DE DRENAGEM
- CI CAIXA DE INSPEÇÃO

NOTAS

1. O TERRENO ESTÁ EM NÍVEL EM RELAÇÃO A RUA.
2. O PROJETO ATENDERÁ AOS DISPOSTOS NO DECRETO 12.342–27/09/78.
3. O LOCAL ESTÁ SERVIDO POR REDE DE ÁGUA E DE ESGOTO.
4. A SUBESTAÇÃO SERÁ AUTOMATIZADA E MONITORADA A DISTÂNCIA, HAVENDO PRESENÇA DE COLABORADORES ESPORADICAMENTE.

Rev.	Descrição	Elaborado	Aprovado	Data
0	EMISSÃO INICIAL	VSS	IVA	26/06/2019

Nº Revisões

Nº do Projetista: EDP–CBR–CV–055

	Responsável	Data
Desenhista		
Desenhista		
Projetista		
Coordenador		
Responsável		
Gerente		
Escala	1:125	

DSPA – PROJETO E CONSTRUÇÃO A.T.

ESD CASA BRANCA

PLANTA DE IMPLANTAÇÃO

Nº FL. 1 de 2

PROJETO COMPLETO
PLANTA DE IMPLANTAÇÃO

FL 1/2

OBRA: CONSTRUÇÃO DE UMA SUBESTAÇÃO DE DISTRIBUIÇÃO DE ENERGIA ELÉTRICA – ESD CASA BRANCA
PROPRIETÁRIO: EDP SÃO PAULO DISTRIBUIÇÃO DE ENERGIA SA
LOCAL: RUA GONROKU YOSHIMOTO, nº 50
BAIRRO: CHÁCARA FAGGION
INSCRIÇÃO CADASTRAL: 25.070.002 e 25.070.003

ZONA: Z–5 CATEGORIA DE USO: E ESCALA: 1:125

SITUAÇÃO SEM ESCALA:

DECLARO QUE A APROVAÇÃO DO PROJETO NÃO IMPLICA NO RECONHECIMENTO POR PARTE DA PREFEITURA NO DIREITO DE PROPRIEDADE DO TERRENO

Proprietário: EDP São Paulo Distribuição de Energia S.A.
Representante: Flávia Oliveira Simião Iorio
RG: 46638429
CPF: 382.256.048–06
CNPJ: 02.302.100/0001–06

ÁREAS:

TERRENO ______ 2.420,00 m²
ÁREA A SER CONSTRUIDA
Casa de Comando ______ 228,98 m²
Taxa de Ocupação ______ 9,46%
Área Permeável ______ 67,90%
Pavimento Intertravado ______ 22,15%
Área Britada ______ 57,96%
Coeficiente de Aproveitamento ______ 0,09

Autor do Projeto: VITOR DE SOUZA SILVA
Qualificação: ENGENHEIRO CIVIL
CREA: 5063751828
ART: 28027230191017203
ART: 28027230191568919
REG. PREF. BIRITIBA MIRIM: 005219

Responsável Técnico: VITOR DE SOUZA SILVA
Qualificação: ENGENHEIRO CIVIL
CREA: 5063751828
ART: 28027230191017203
ART: 28027230191568919
REG. PREF. BIRITIBA MIRIM: 005219