


**LEGENDA**

- DIVISA
- LAZER DESCOBERTO
- LAZER COBERTO
- ÁREA PERMEÁVEL

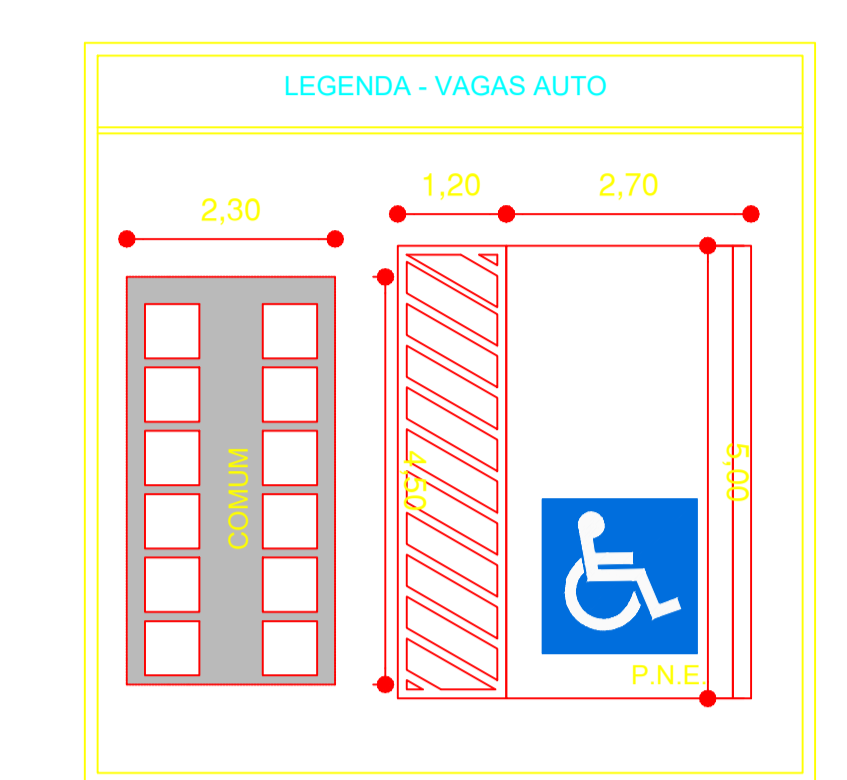

**QUADRO DE VAGAS**

TIPO	DIMENSÃO	VAGAS
CARGA E DESCARGA	2,00x3,00	01
<b>SUBTOTAL</b>		<b>418</b>
BICICLETARIO		105

**NOTAS:**  
 PROJETO ATENDE À NBR 9050/2015, AO DECRETO 5.206/2004 E À LEI 10.098/2000  
 O LOCAL É SERVIÇO PÚBLICO DE REDE PÚBLICA DE ABASTECIMENTO DE ÁGUA E COLETORES DE ESGOTO  
 O PROJETO ATENDE AO DECRETO Nº 12.342/1978  
 AS VAGAS "PRESAS" SÃO COMERCIALIZADAS COM INDICAÇÃO EM CONTRATO E CIÊNCIA DO COMPRADOR

<b>IMPLANTAÇÃO</b>		FOLHA 02/03
PROJETO PARA CONSTRUÇÃO DE UM CONJUNTO RESIDENCIAL VERTICAL - VÊNETO		
LOCAL	ESTRADA MITSUKAWA MATSUZITA, S/Nº BARRIO JAPANEZ GUARÁ - BUBUNDO SP	CAT. USO URB
PROPR. P/P	LIANE FROEHLI TANG TENDA NEGÓCIOS IMOBILIÁRIOS S/A	ZONA ZUR-2
CONTEÚDO	28.917,612 (EM ÁREA MAIOR)	ESCALA 1:500


IMPLANTAÇÃO  
ESC. 1:500